
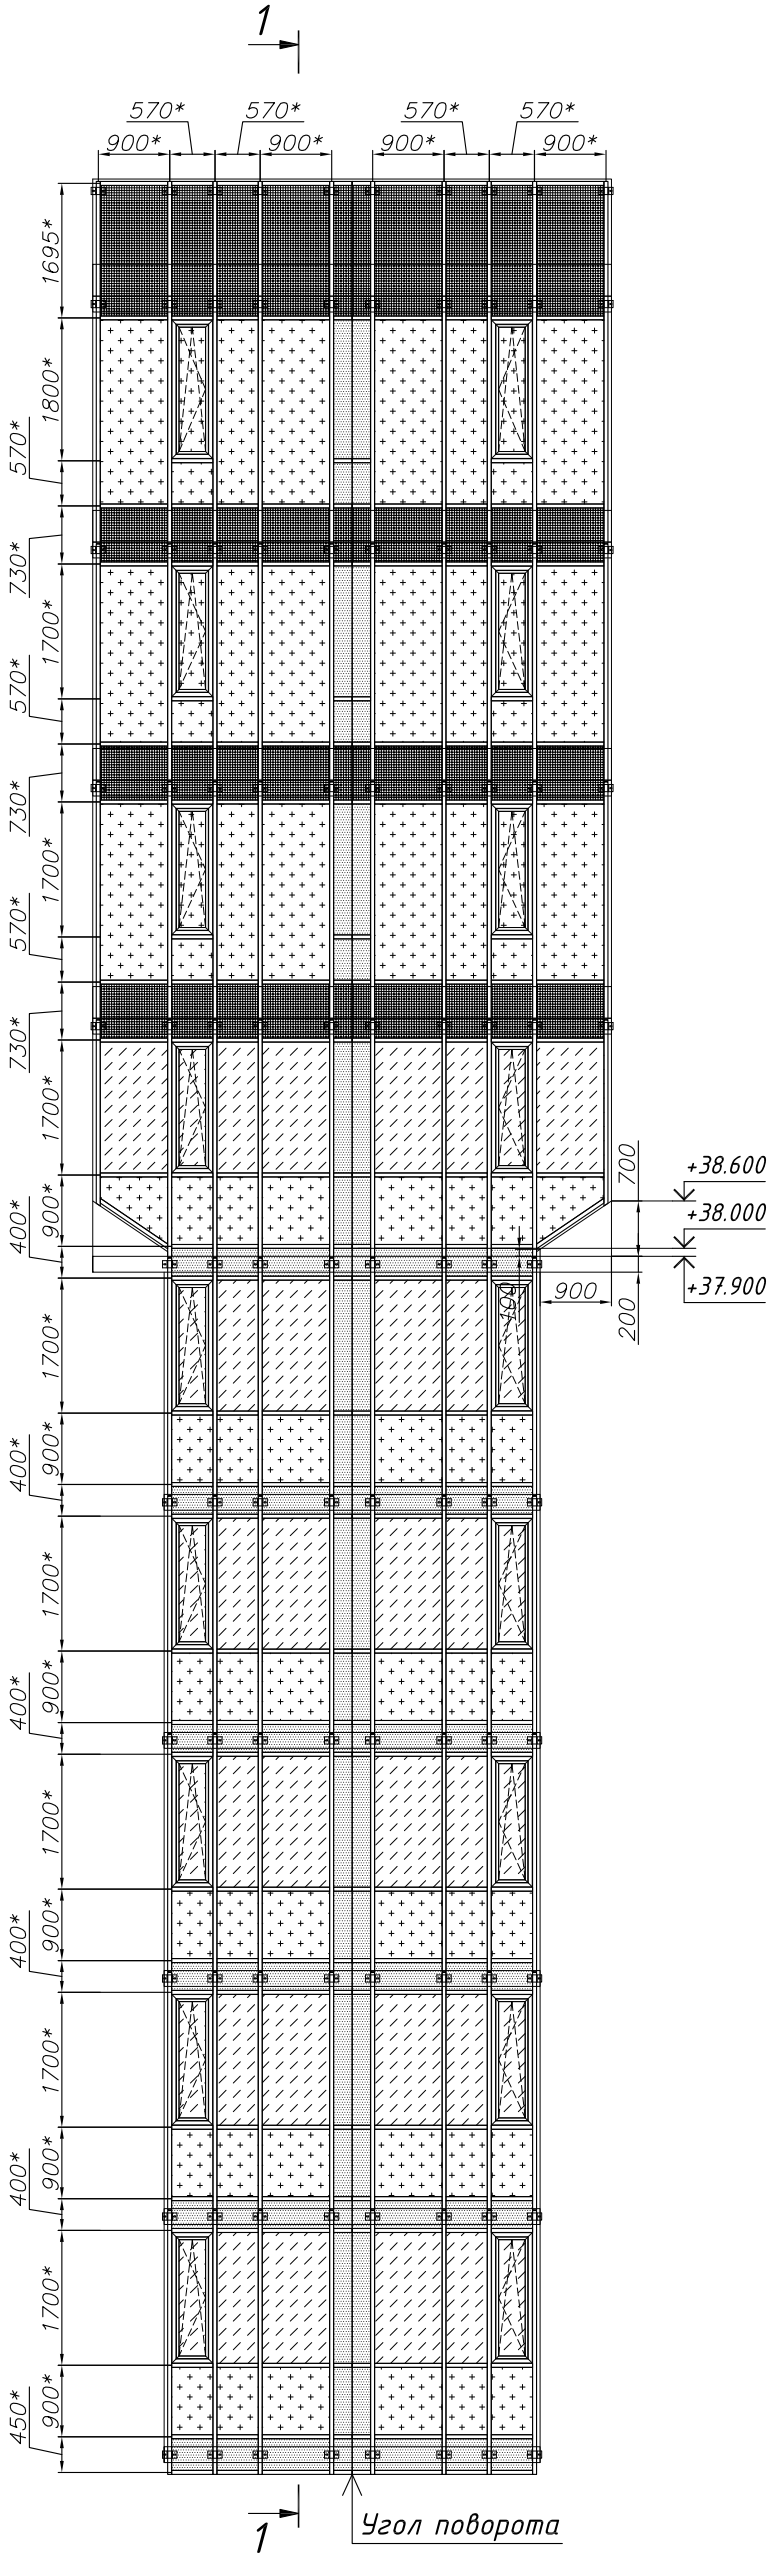


Фрагмент развертки фасада - "витраж АС-6/8" (навесная алюминиевая светопрозрачная конструкция в осях Ц-У, У-Ц, К-Ж, 7-8, 8-7, Ж-К на отм. +22,700 - +50,000)

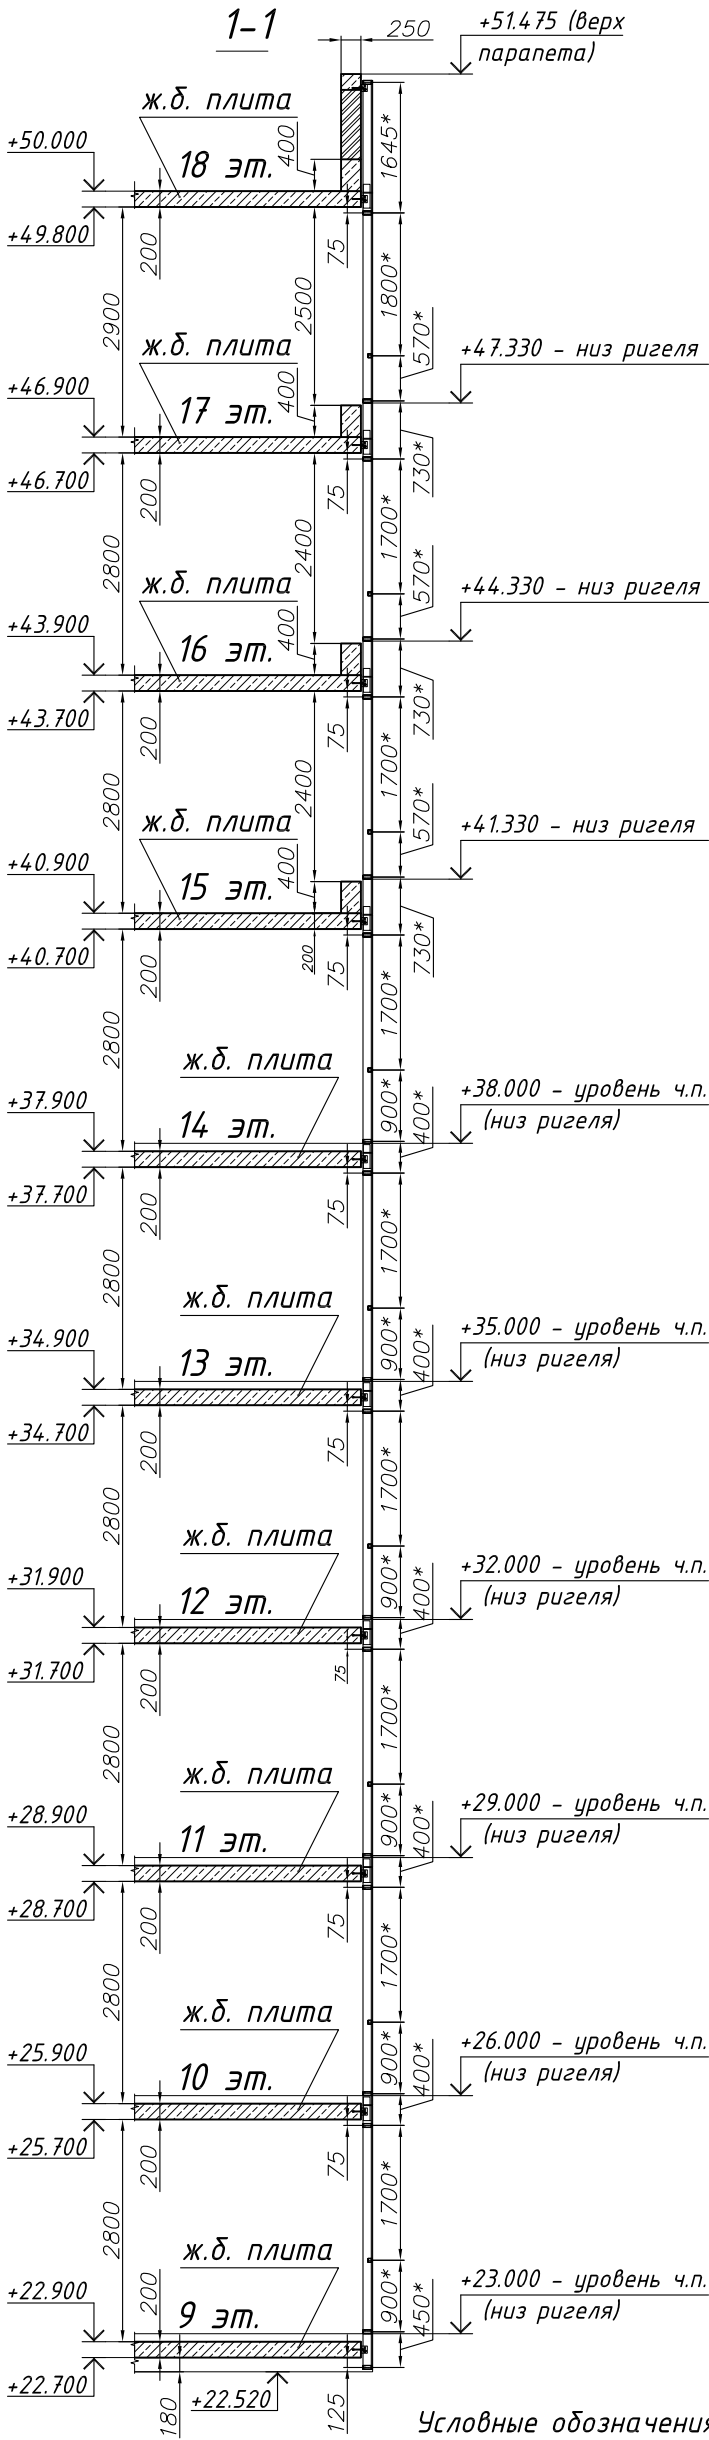

Условные обозначения

- стеклопакет ESG6FL-16Ar-6LE
- стеклопакет ESG6FL-16Ar-3.3LE.1
- стеклопакет ESG6FL-16-ESG6FL etalia RAL7031
- оцинк. лист 0.7мм + пенополистирол 20мм + алю. лист 1.5мм (окрашенный по шкале RAL 2010)

ПРИМЕЧАНИЕ
1. * Размеры по осям стоек и ригелей.


Инв. № подл.	Подп. и дата	Взам. инв. №	Инв. № дубл.	Подп. и дата	Справ. №	Перв. примен.

Изм.	Лист	№ докум.	Подп.	Дата

Лист

Фрагмент развертки фасада - "витраж АС-6/8" (навесная алюминиевая светопрозрачная конструкция в осях Ц-У, У-Ц, К-Ж, 7-8, 8-7, Ж-К на отм. +22,700 - +50,000)

Инв. № подл.	Подп. и дата	Взам. инв. №	Инв. № дубл.	Подп. и дата	Справ. №	Перв. примен.

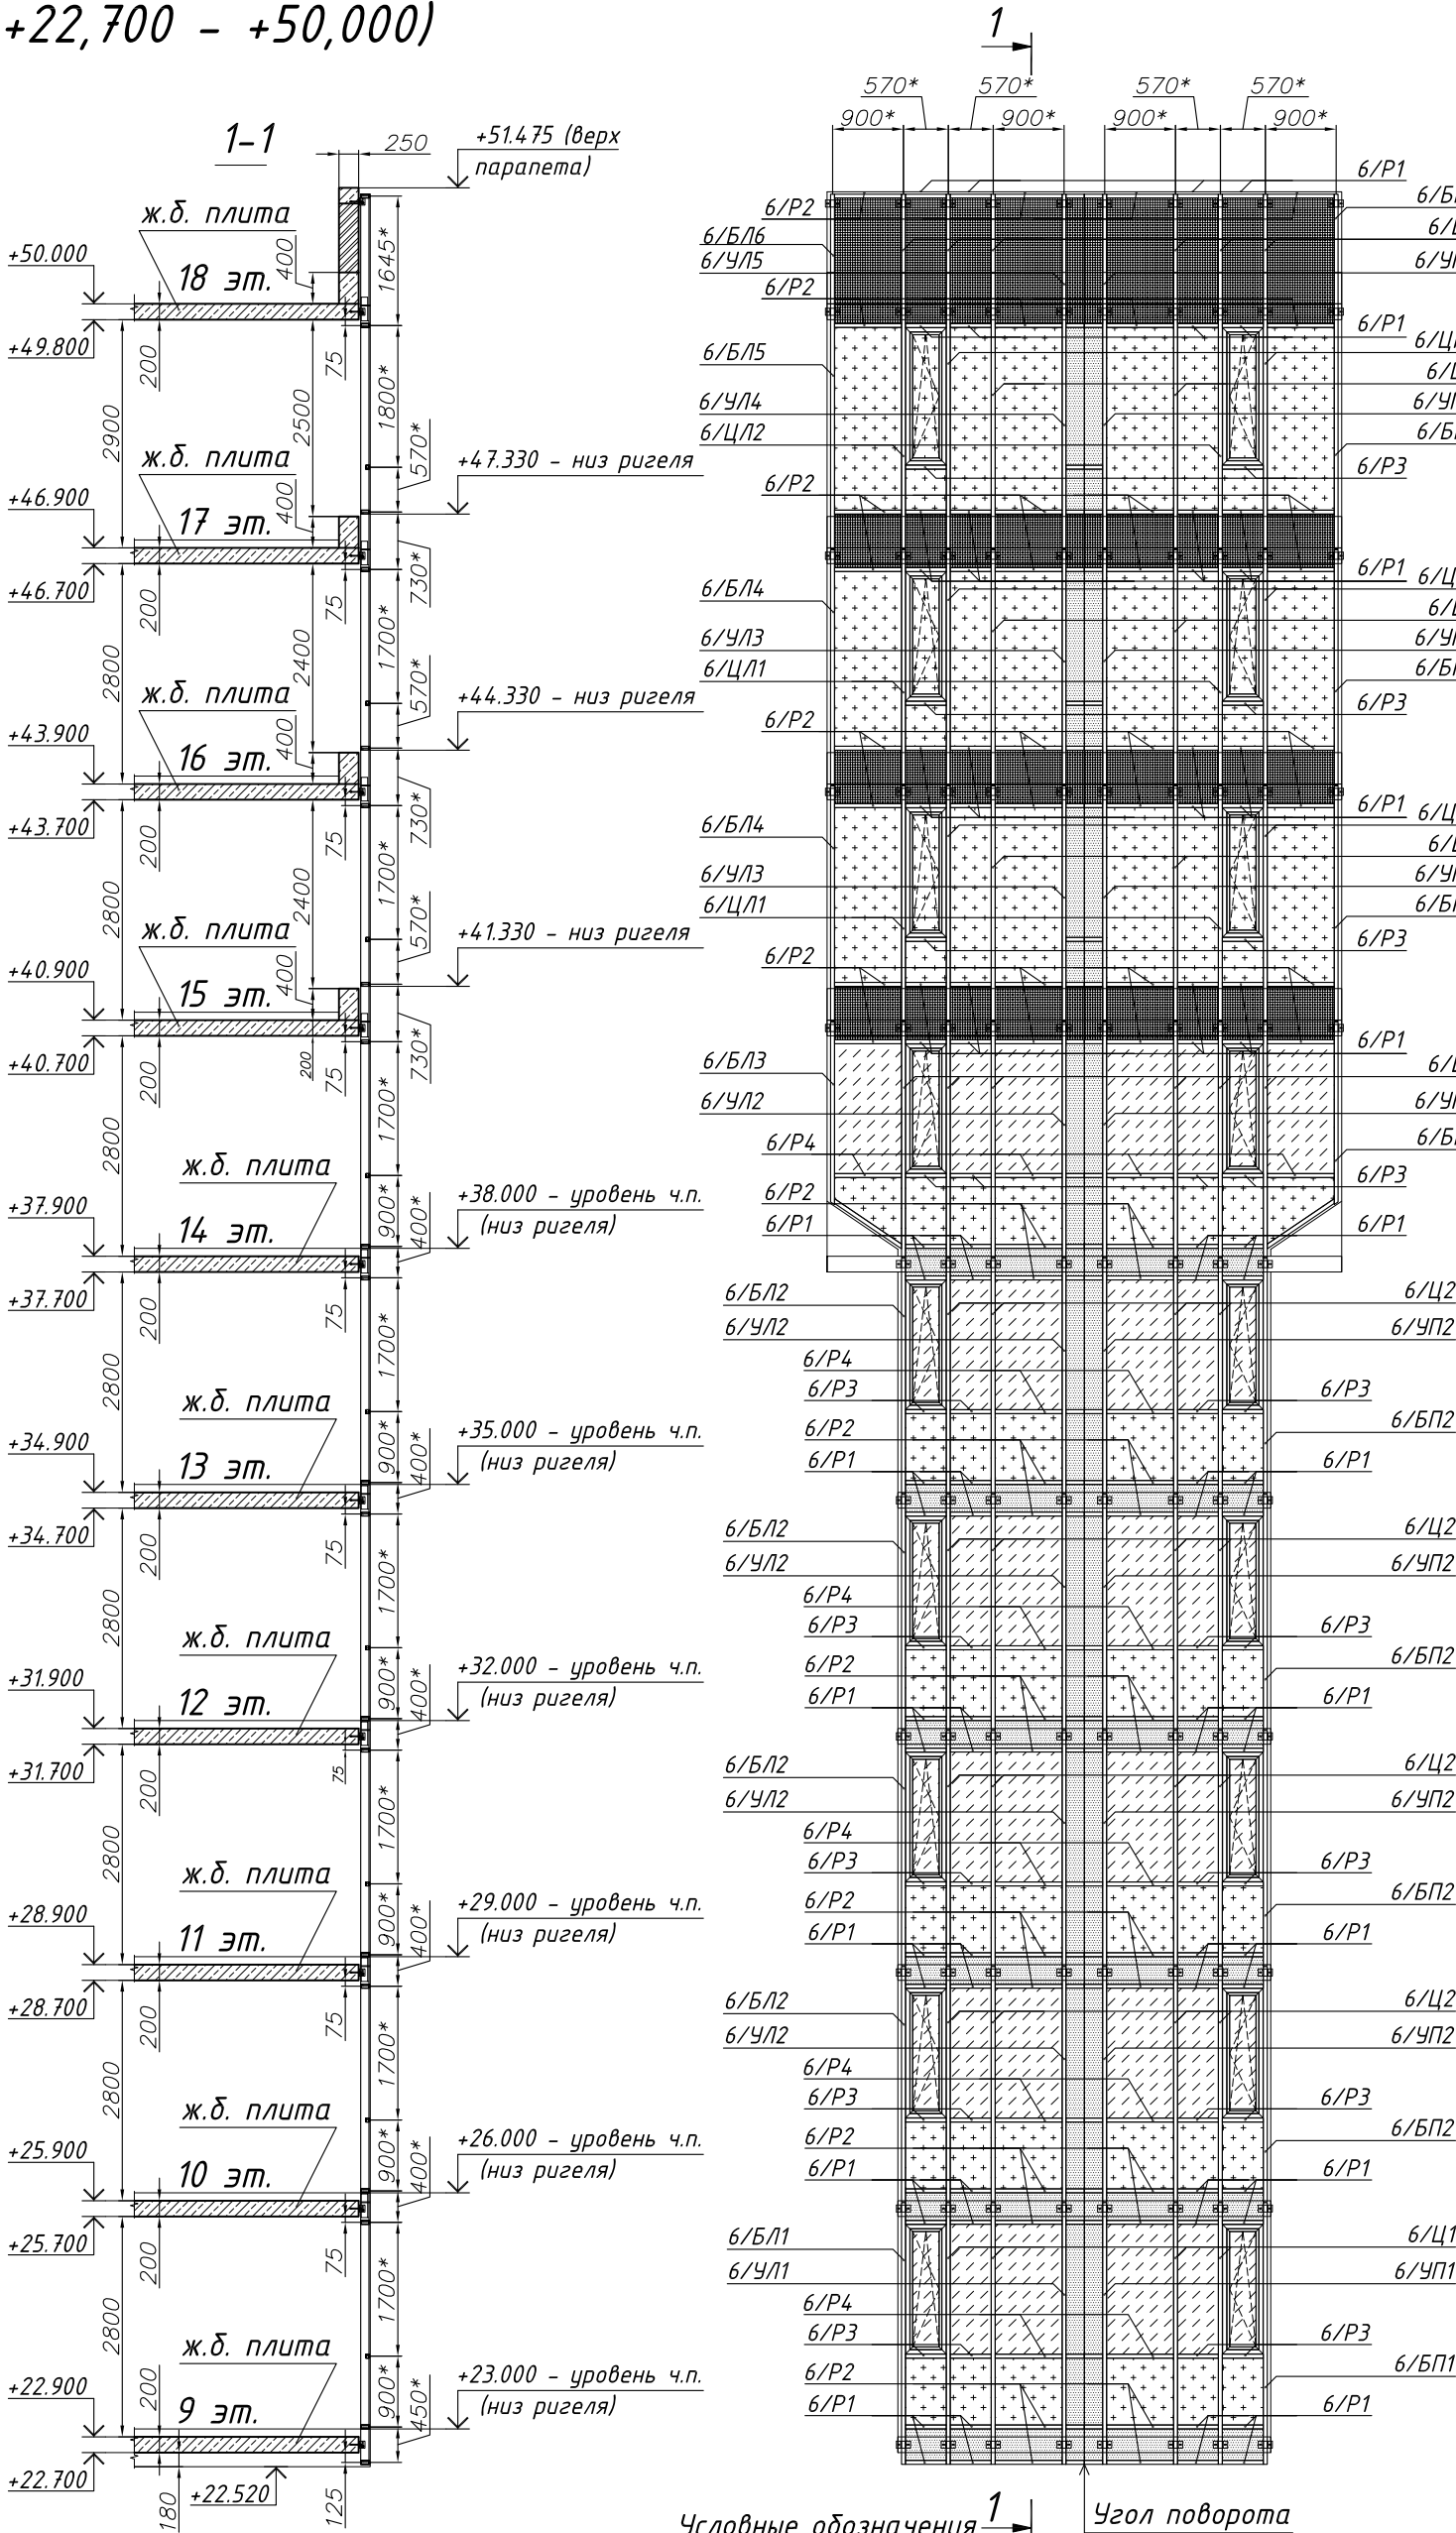

Спецификация стоек (артикул 034.1504.51):

- 6/Ц1, L=3325 мм, количество - 24 шт.;
- 6/БП1, L=3325 мм, количество - 6 шт.;
- 6/БЛ1, L=3325 мм, количество - 6 шт.;
- 6/УП1, L=3325 мм, количество - 6 шт.;
- 6/УЛ1, L=3325 мм, количество - 6 шт.;
- 6/Ц2, L=2990 мм, количество - 132 шт.;
- 6/БП2, L=2990 мм, количество - 24 шт.;
- 6/БЛ2, L=2990 мм, количество - 24 шт.;
- 6/УП2, L=2990 мм, количество - 30 шт.;
- 6/УЛ2, L=2990 мм, количество - 30 шт.;
- 6/Ц3, L=2990 мм, количество - 24 шт.;
- 6/БП4, L=2990 мм, количество - 12 шт.;
- 6/БЛ4, L=2990 мм, количество - 24 шт.;
- 6/УП3, L=2990 мм, количество - 12 шт.;
- 6/УЛ3, L=2990 мм, количество - 12 шт.;
- 6/ЦП1, L=2990 мм, количество - 24 шт.;
- 6/ЦЛ1, L=2990 мм, количество - 24 шт.;
- 6/Ц4, L=3090 мм, количество - 12 шт.;
- 6/БП5, L=3090 мм, количество - 6 шт.;
- 6/БЛ5, L=3090 мм, количество - 6 шт.;
- 6/УП4, L=3090 мм, количество - 6 шт.;
- 6/УЛ4, L=3090 мм, количество - 6 шт.;
- 6/ЦП2, L=3090 мм, количество - 12 шт.;
- 6/ЦЛ2, L=3090 мм, количество - 12 шт.;
- 6/БП3, L=2319 мм, количество - 6 шт.;
- 6/БЛ3, L=2319 мм, количество - 6 шт.;
- 6/Ц5, L=1410 мм, количество - 36 шт.;
- 6/БП6, L=1410 мм, количество - 6 шт.;
- 6/БЛ6, L=1410 мм, количество - 6 шт.;
- 6/УП5, L=1410 мм, количество - 6 шт.;
- 6/УЛ5, L=1410 мм, количество - 6 шт.;

Спецификация ригелей (артикул 034.1524.51):

- 6/Р1, L=550 мм, количество - 480 шт.;
- 6/Р2, L=880 мм, количество - 336 шт.;
- 6/Р5, L=1097 мм, количество - 12 шт.;
- 6/Р6, L=202 мм, количество - 240 шт.;

Спецификация ригелей (артикул 034.1521.51):

- 6/Р3, L=550 мм, количество - 180 шт.;
- 6/Р4, L=880 мм, количество - 84 шт.;

- Условные обозначения
- стеклопакет ESG6FL-16Ar-6LE
 - стеклопакет ESG6FL-16Ar-3.3LE.1
 - стеклопакет ESG6FL-16-ESG6FL etalia RAL 7031
 - оцинк. лист 0.7мм + пенополистирол 20мм + алю. лист 1.5мм (окрашенный по шкале RAL 2010)

ПРИМЕЧАНИЕ
1. * Размеры по осям стоек и ригелей.

Изм	Лист	№ докум.	Подп.	Дата	Лист


Фрагмент развертки фасада - "витраж АС-6/8" (навесная алюминиевая светопрозрачная конструкция в осях Ц-У, У-Ц, К-Ж, 7-8, 8-7, Ж-К на отм. +22,700 - +50,000)

МАРКИРОВКА
СТЕКЛОПАКЕТОВ

Ширина, мм	Высота, мм	Кол.-во, шт.	Формула	Маркировка
880	1678	84	ESG 6FL - 16Ar - 6LE	6/S1
550	1678	72	ESG 6FL - 16Ar - 6LE	6/S2
373	1503	96	ESG 6FL - 16Ar - 6LE	6/O1
373	1603	12	ESG 6FL - 16Ar - 6LE	6/O2

Ширина, мм	Высота, мм	Кол.-во, шт.	Формула	Маркировка
880	880	72	ESG 6FL - 16Ar - 3.3LE.1	6/T1
550	880	144	ESG 6FL - 16Ar - 3.3LE.1	6/T2
880	2248	48	ESG 6FL - 16Ar - 3.3LE.1	6/T4
550	2248	24	ESG 6FL - 16Ar - 3.3LE.1	6/T5
550	550	36	ESG 6FL - 16Ar - 3.3LE.1	6/T6
880	2348	24	ESG 6FL - 16Ar - 3.3LE.1	6/T7
550	2348	12	ESG 6FL - 16Ar - 3.3LE.1	6/T8


см.рис.1	6	ESG 6FL - 16Ar - 3.3LE.1	6/T3П
см.рис.2	6	ESG 6FL - 16Ar - 3.3LE.1	6/T3Л

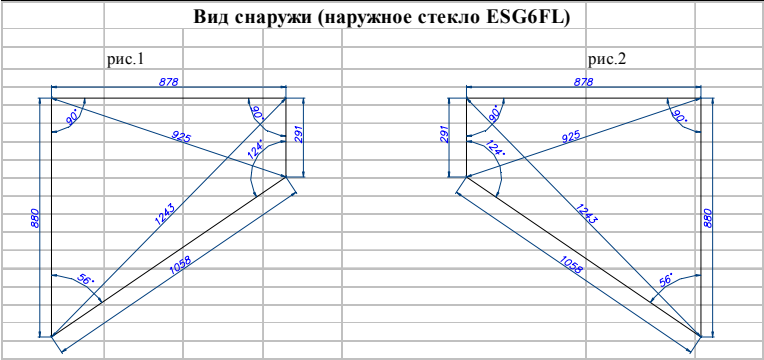

Ширина, мм	Высота, мм	Кол.-во, шт.	Формула	Маркировка
880	427	12	ESG 6FL - 16 - ESG 6FL emalia RAL 7031	6/E1
550	427	24	ESG 6FL - 16 - ESG 6FL emalia RAL 7031	6/E2
880	375	60	ESG 6FL - 16 - ESG 6FL emalia RAL 7031	6/E3
550	375	120	ESG 6FL - 16 - ESG 6FL emalia RAL 7031	6/E4

Ширина, мм	Высота, мм	Кол.-во, шт.	Формула	Маркировка
211	428	6	ESG 6FL - 16 DC3362 - ESG 6FL emalia RAL 7031	6/Y1Л
211	878	36	ESG 6FL - 16 DC3362 - ESG 6FL emalia RAL 7031	6/Y2Л
211	1678	48	ESG 6FL - 16 DC3362 - ESG 6FL emalia RAL 7031	6/Y3Л
211	375	30	ESG 6FL - 16 DC3362 - ESG 6FL emalia RAL 7031	6/Y4Л
211	548	18	ESG 6FL - 16 DC3362 - ESG 6FL emalia RAL 7031	6/Y5Л
211	1778	6	ESG 6FL - 16 DC3362 - ESG 6FL emalia RAL 7031	6/Y6Л

Ширина, мм	Высота, мм	Кол.-во, шт.	Формула	Маркировка
223/189 (см.рис.1)	428	6	ESG 6FL - 16 DC3362 - ESG 6FL emalia RAL 7031	6/Y1П
223/189 (см.рис.1)	878	36	ESG 6FL - 16 DC3362 - ESG 6FL emalia RAL 7031	6/Y2П
223/189 (см.рис.1)	1678	48	ESG 6FL - 16 DC3362 - ESG 6FL emalia RAL 7031	6/Y3П
223/189 (см.рис.1)	375	30	ESG 6FL - 16 DC3362 - ESG 6FL emalia RAL 7031	6/Y4П
223/189 (см.рис.1)	548	18	ESG 6FL - 16 DC3362 - ESG 6FL emalia RAL 7031	6/Y5П
223/189 (см.рис.1)	1778	6	ESG 6FL - 16 DC3362 - ESG 6FL emalia RAL 7031	6/Y6П

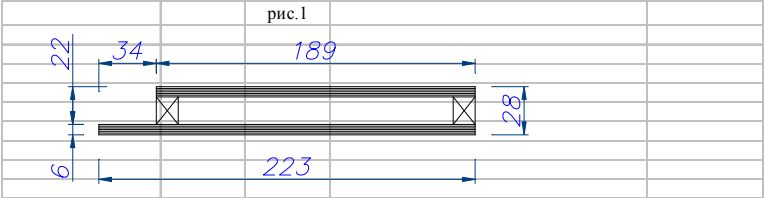


Листы алюминиевые (окрашенные в RAL2010)

Маркировка	Количество, (шт.)	Длина, (мм)	Ширина, (мм)
Ф1	72	880	710
Ф2	72	550	710
Ф4	24	880	1625
Ф5	24	550	1625

Перв. примен.	
Справ. №	

Подп. и дата	
Инв. № дубл.	
Взам. инв. №	
Подп. и дата	
Инв. № подл.	

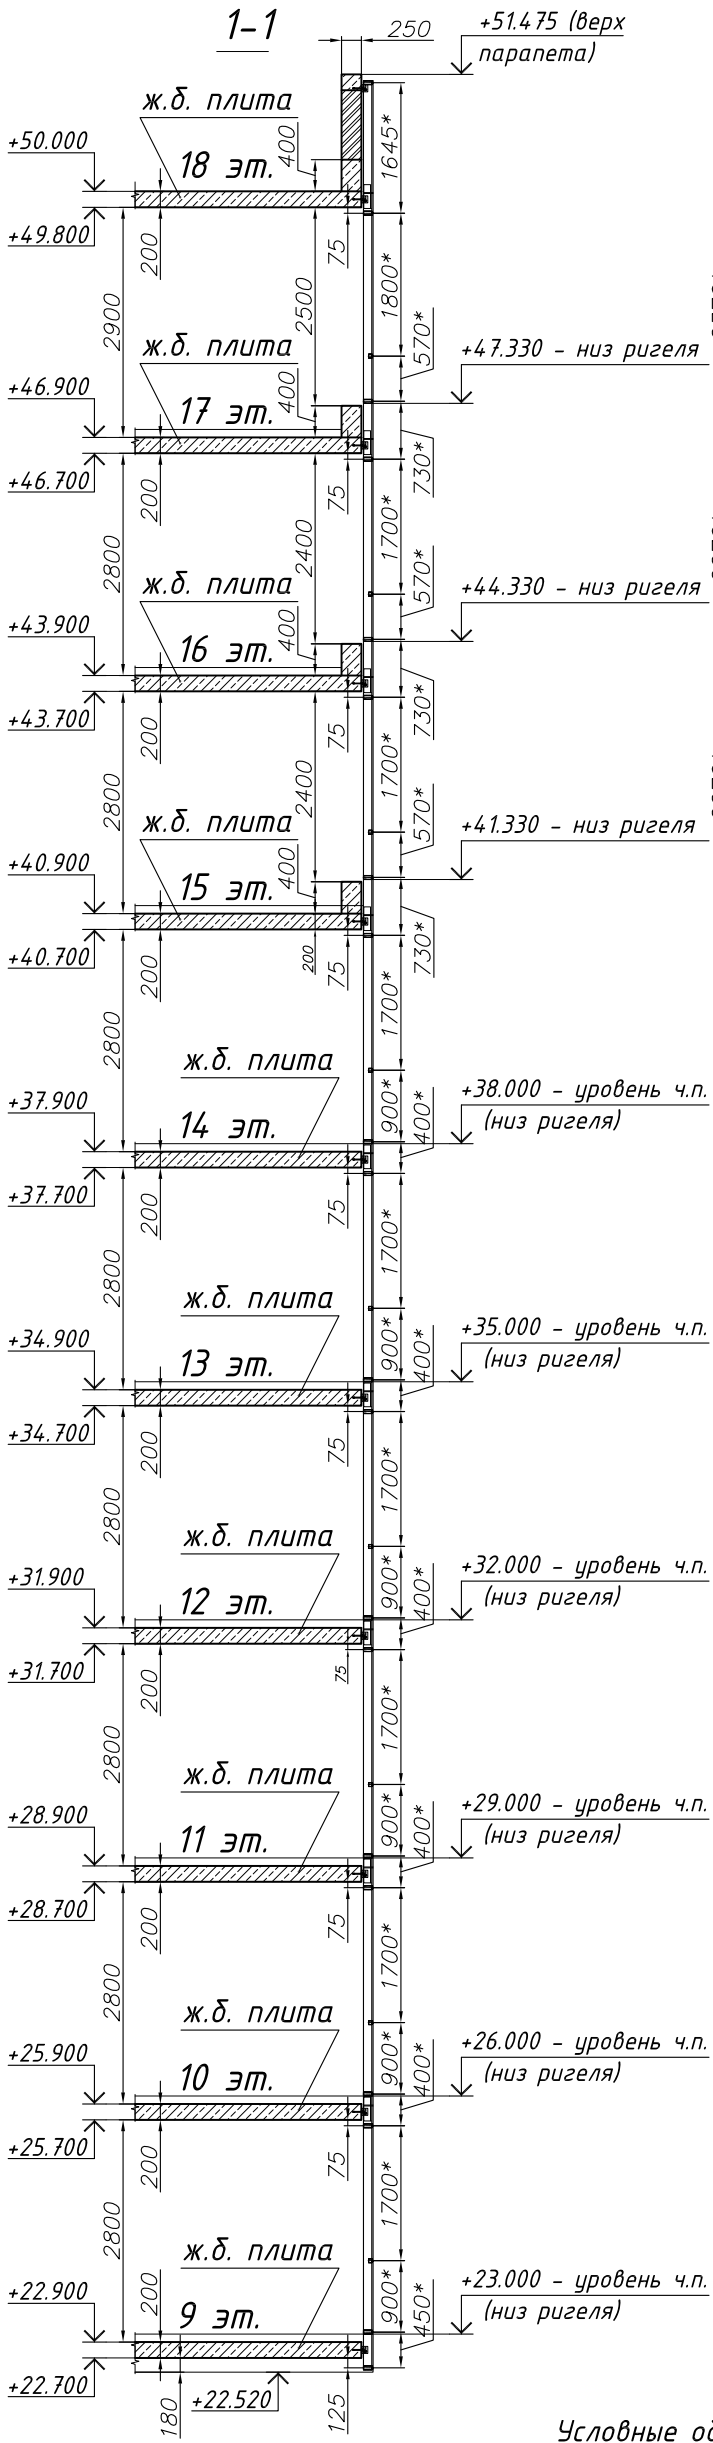

Условные обозначения

- стеклопакет ESG6FL-16Ar-6LE
- стеклопакет ESG6FL-16Ar-3.3LE.1
- стеклопакет ESG6FL-16-ESG6FL emalia RAL 7031
- оцинк. лист 0.7мм + пенополистирол 20мм + алю. лист 1.5мм (окрашенный по шкале RAL 2010)

1 → Угол поворота


ПРИМЕЧАНИЕ
1. * Размеры по осям стоек и ригелей.

Фрагмент развертки фасада - "витраж АС-6/8" (навесная алюминиевая светопрозрачная конструкция в осях Ц-У, У-Ц, К-Ж, 7-8, 8-7, Ж-К на отм. +22,700 - +50,000)

МАРКИРОВКА ПРИМЫКАНИЙ


Развертка детали: 38x46x38=122мм

Маркировка	Количество, (шт.)	Длина, (мм)
B1	12	3000
B2	12	500

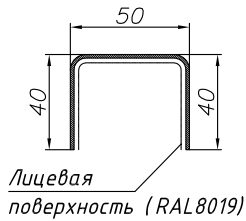


Развертка детали: 123x156=279мм

Маркировка	Количество, (шт.)	Длина, (мм)
B1	12	1425
B2	84	3000
B3	12	2200
B4	12	2370
B5	12	1750

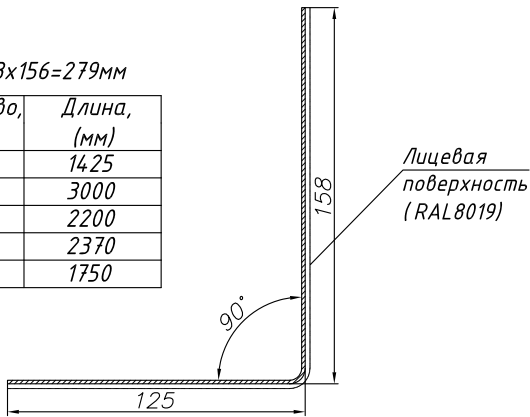


Развертка детали: 158x68=226мм

Маркировка	Количество, (шт.)	Длина, (мм)
H2	12	1300

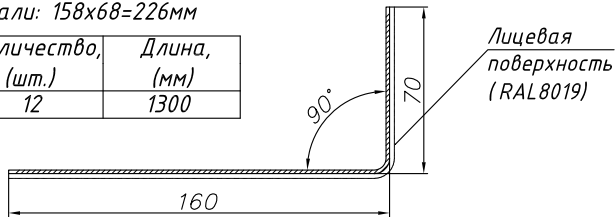


Развертка детали: 63x63=126мм

Маркировка	Количество, (шт.)	Длина, (мм)
У1	36	2550
У2	12	2220
У3	6	2320

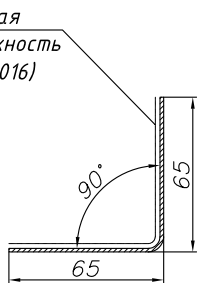


Развертка детали: 222x222=444мм

Маркировка	Количество, (шт.)	Длина, (мм)
Ф3	18	710
Ф6	6	1625

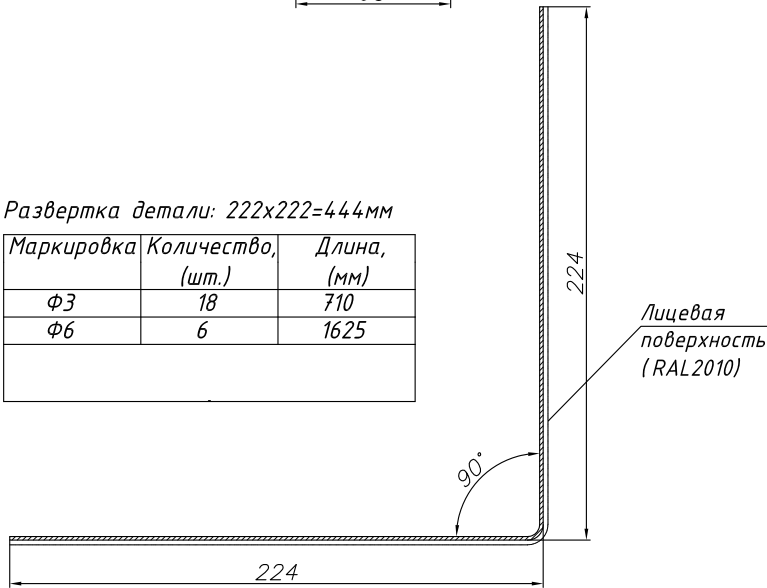

Развертка детали: 168x143x31x67=409мм

Маркировка	Количество, (шт.)	Длина, (мм)
H1	12	2500


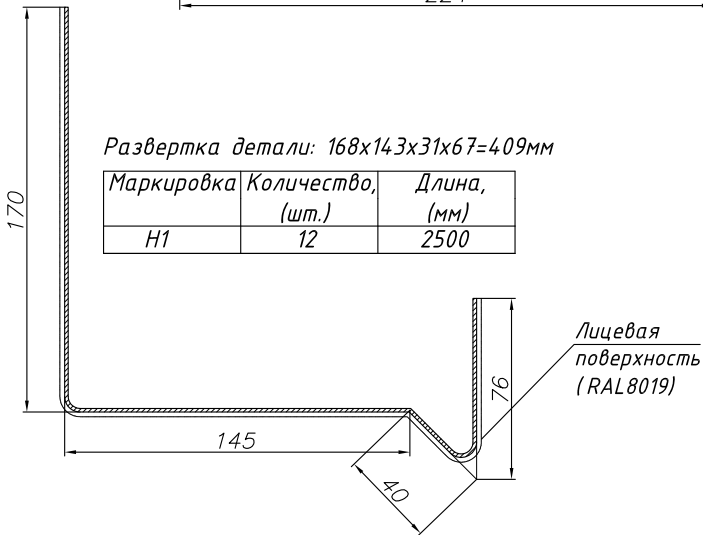


ПРИМЕЧАНИЕ

1. * Размеры по осям стоек и ригелей.
2. ** Размеры примыканий.

Условные обозначения



- стеклопакет ESG6FL-16Ag-6LE
- стеклопакет ESG6FL-16Ag-3.3LE.1
- стеклопакет ESG6FL-16-ESG6FL etalia RAL 7031
- оцинк. лист 0.7мм + пенополистирол 20мм + алю. лист 1.5мм (окрашенный по шкале RAL 2010)

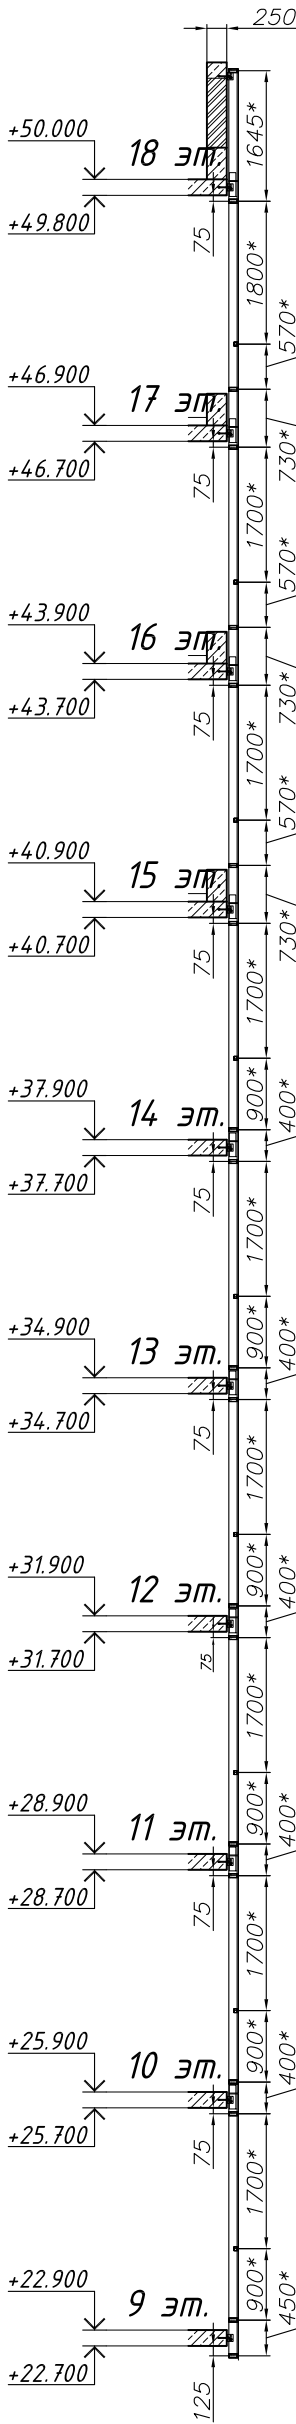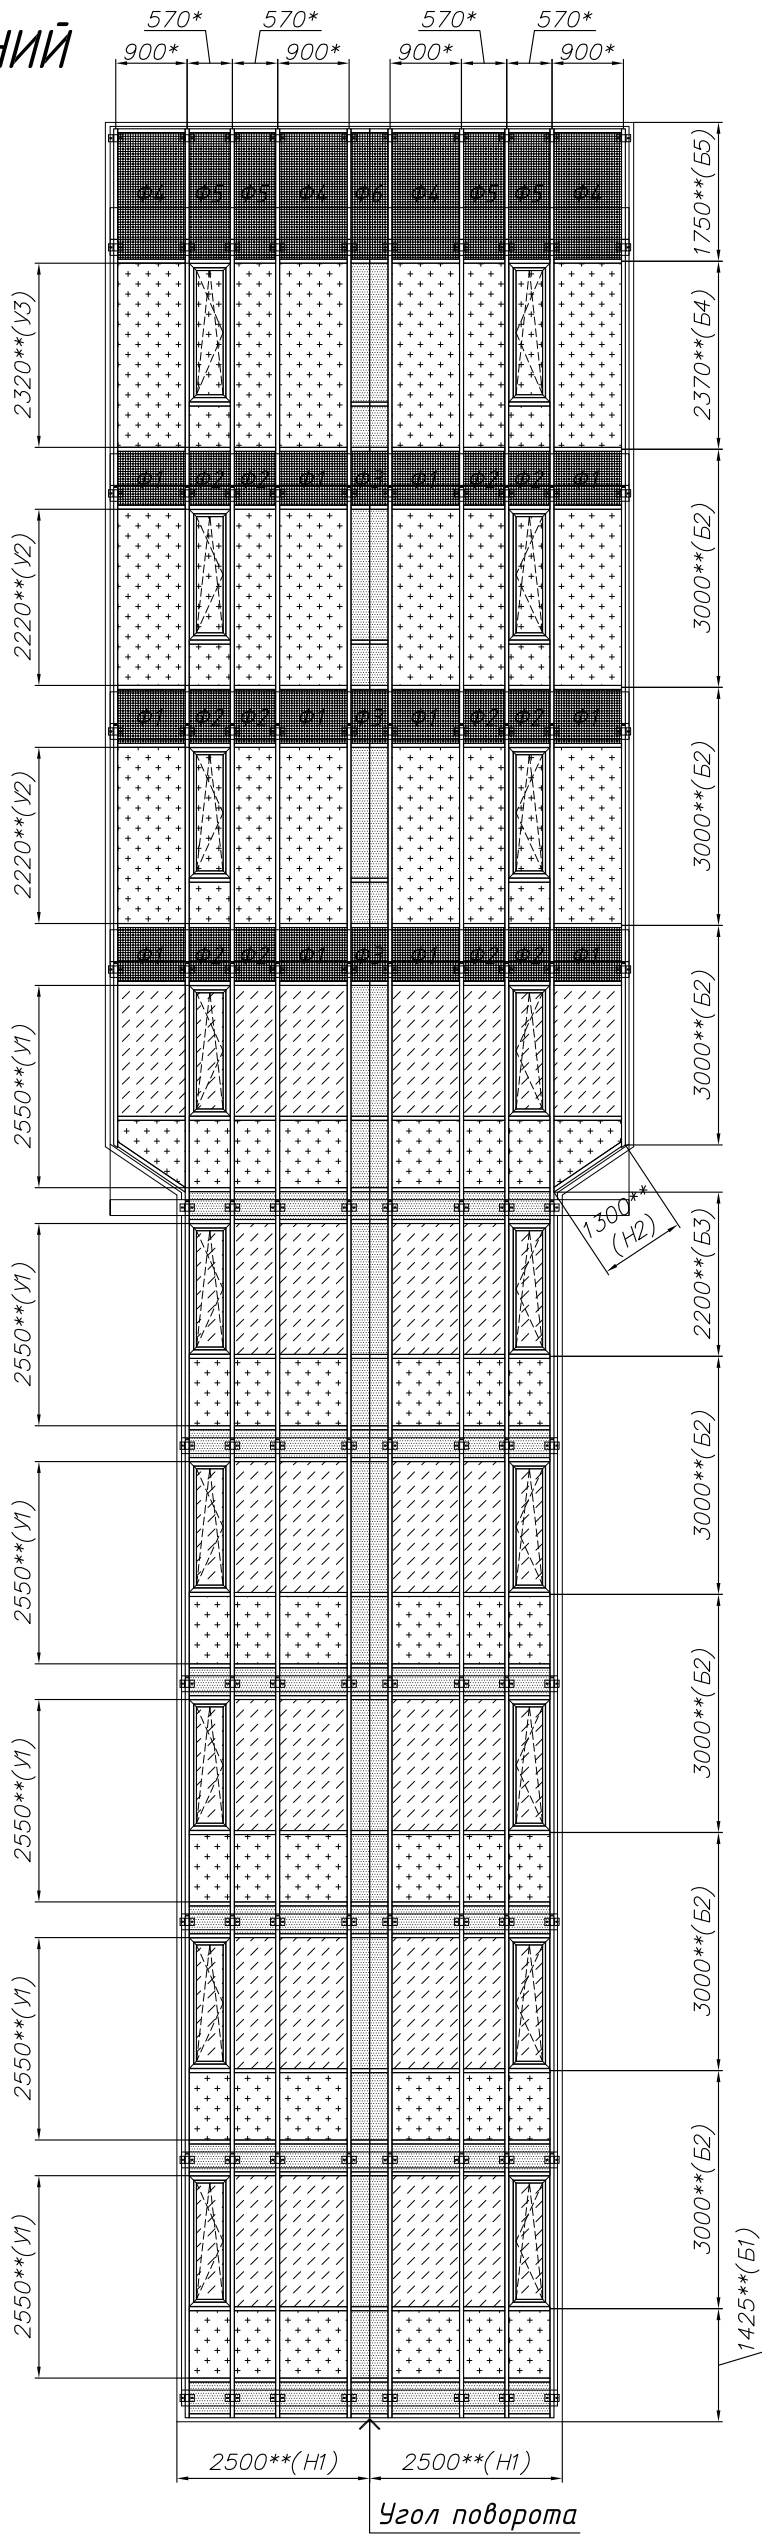

Инва. № подл.	Подп. и дата	Взам. инв. №	Инв. № дубл.	Подп. и дата	Справ. №	Перв. примен.
---------------	--------------	--------------	--------------	--------------	----------	---------------

Изм	Лист	№ докум.	Подп.	Дата
-----	------	----------	-------	------



Фрагмент плана - "витраж АС-6/8" (навесная алюминиевая светопрозрачная конструкция в осях Ц-У на отм. +22,700 - +50,000)

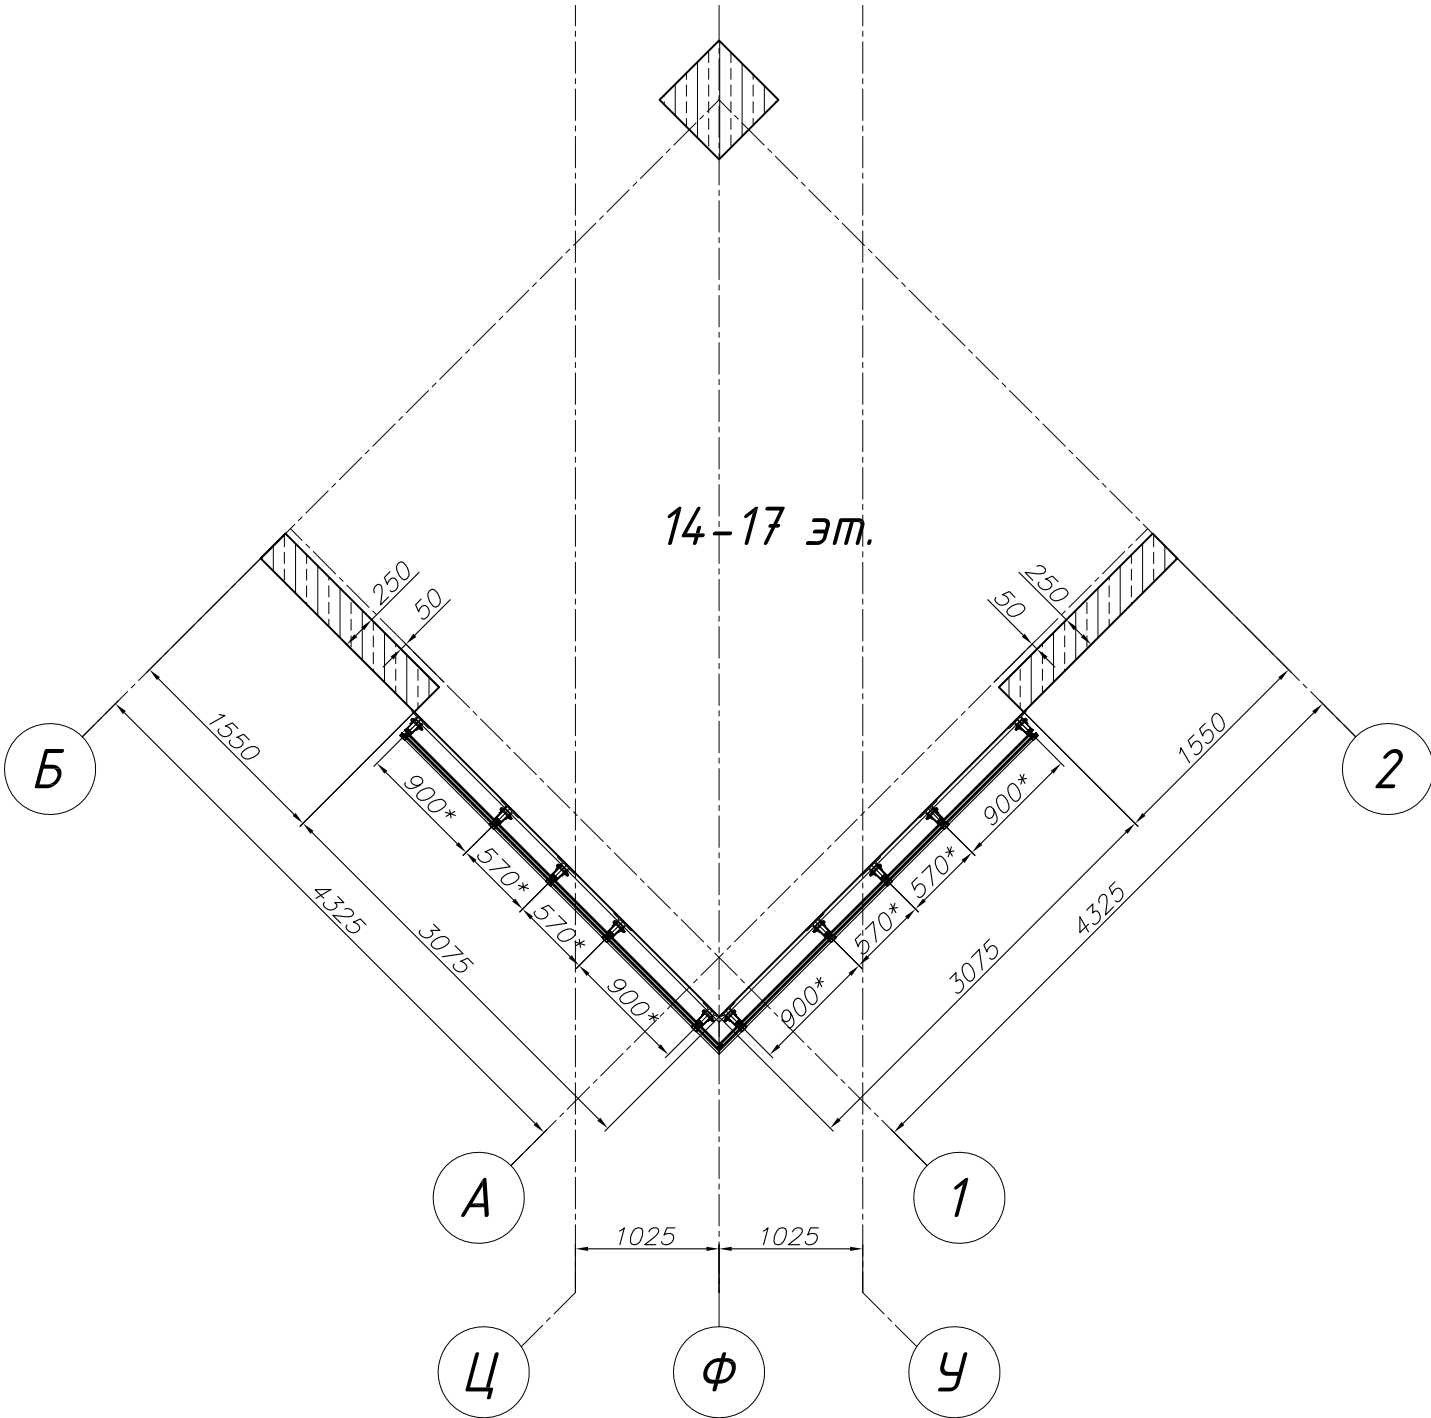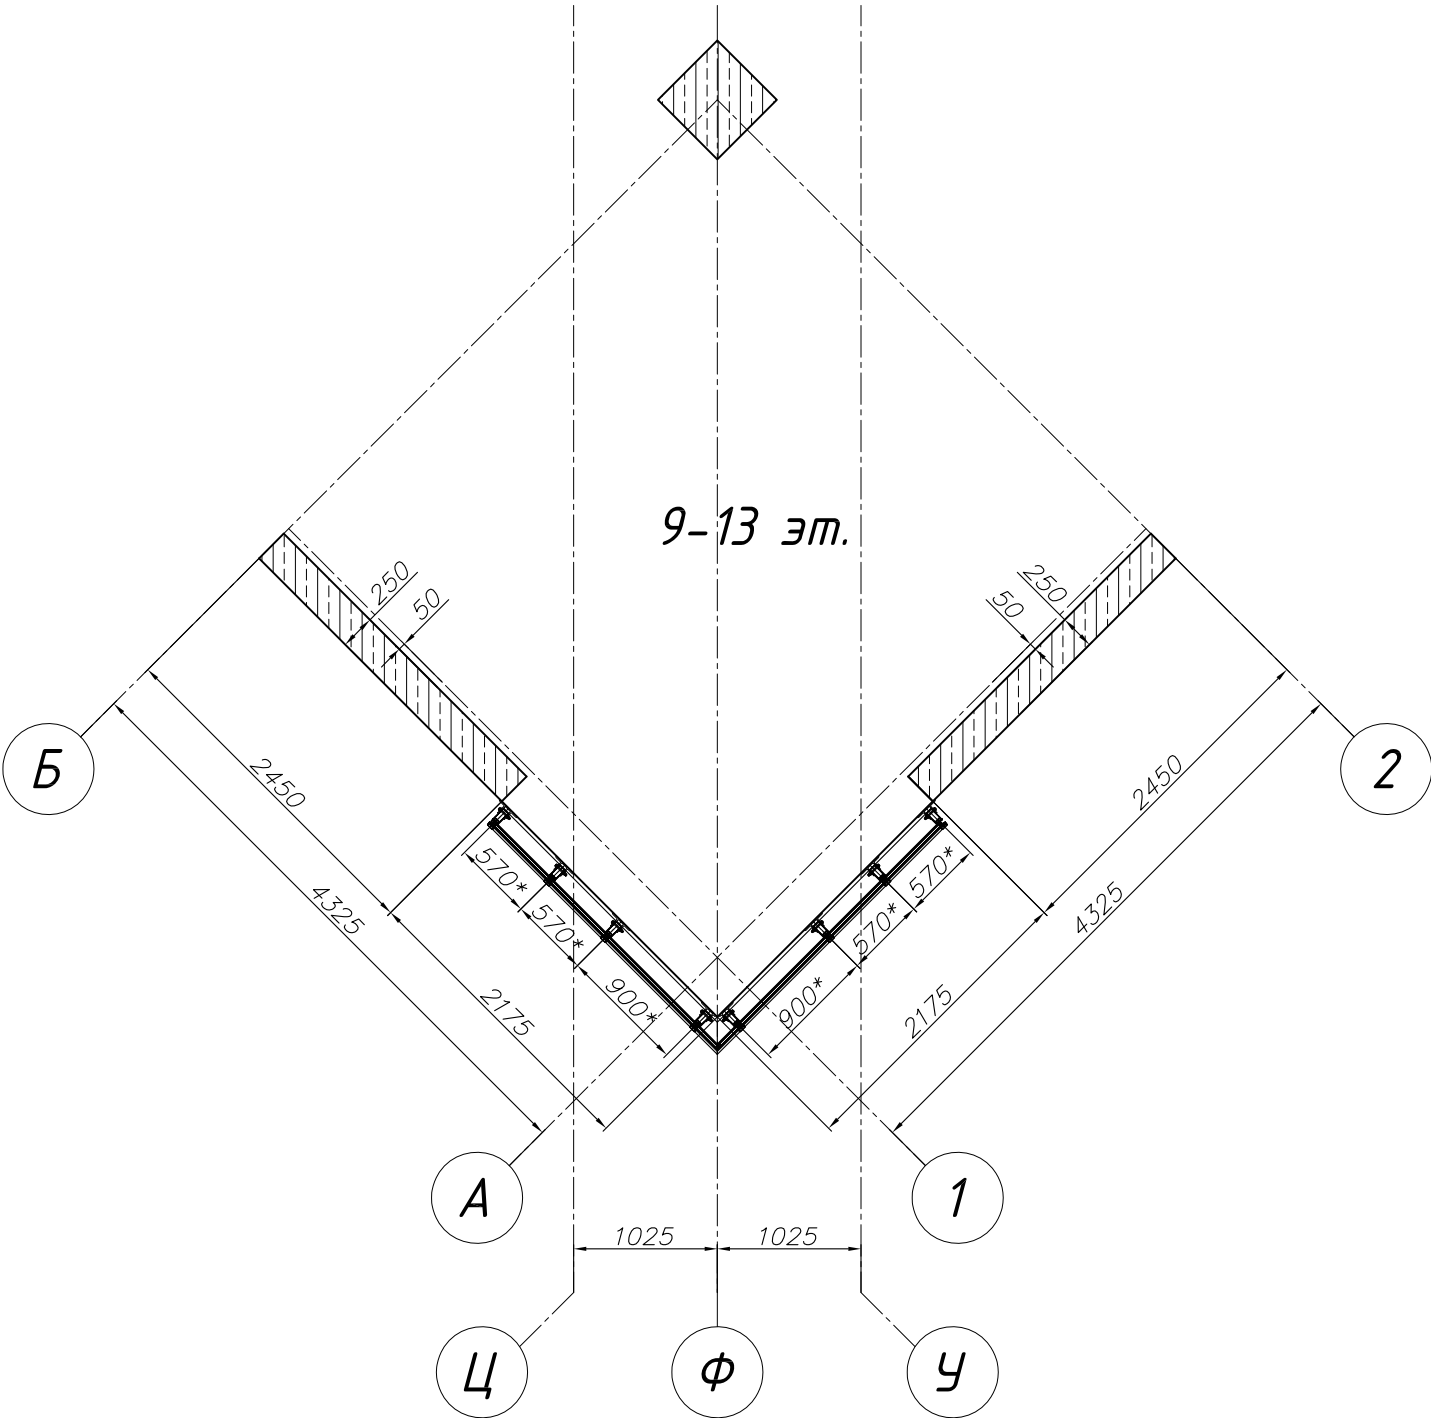

ПРИМЕЧАНИЕ
1. * Размеры по осям стоек.

Изм	Лист	№ докум.	Подп.	Дата

Фрагмент плана - "витраж АС-6/8" (навесная алюминиевая светопрозрачная конструкция в осях У-Ц на отм. +22,700 - +50,000)

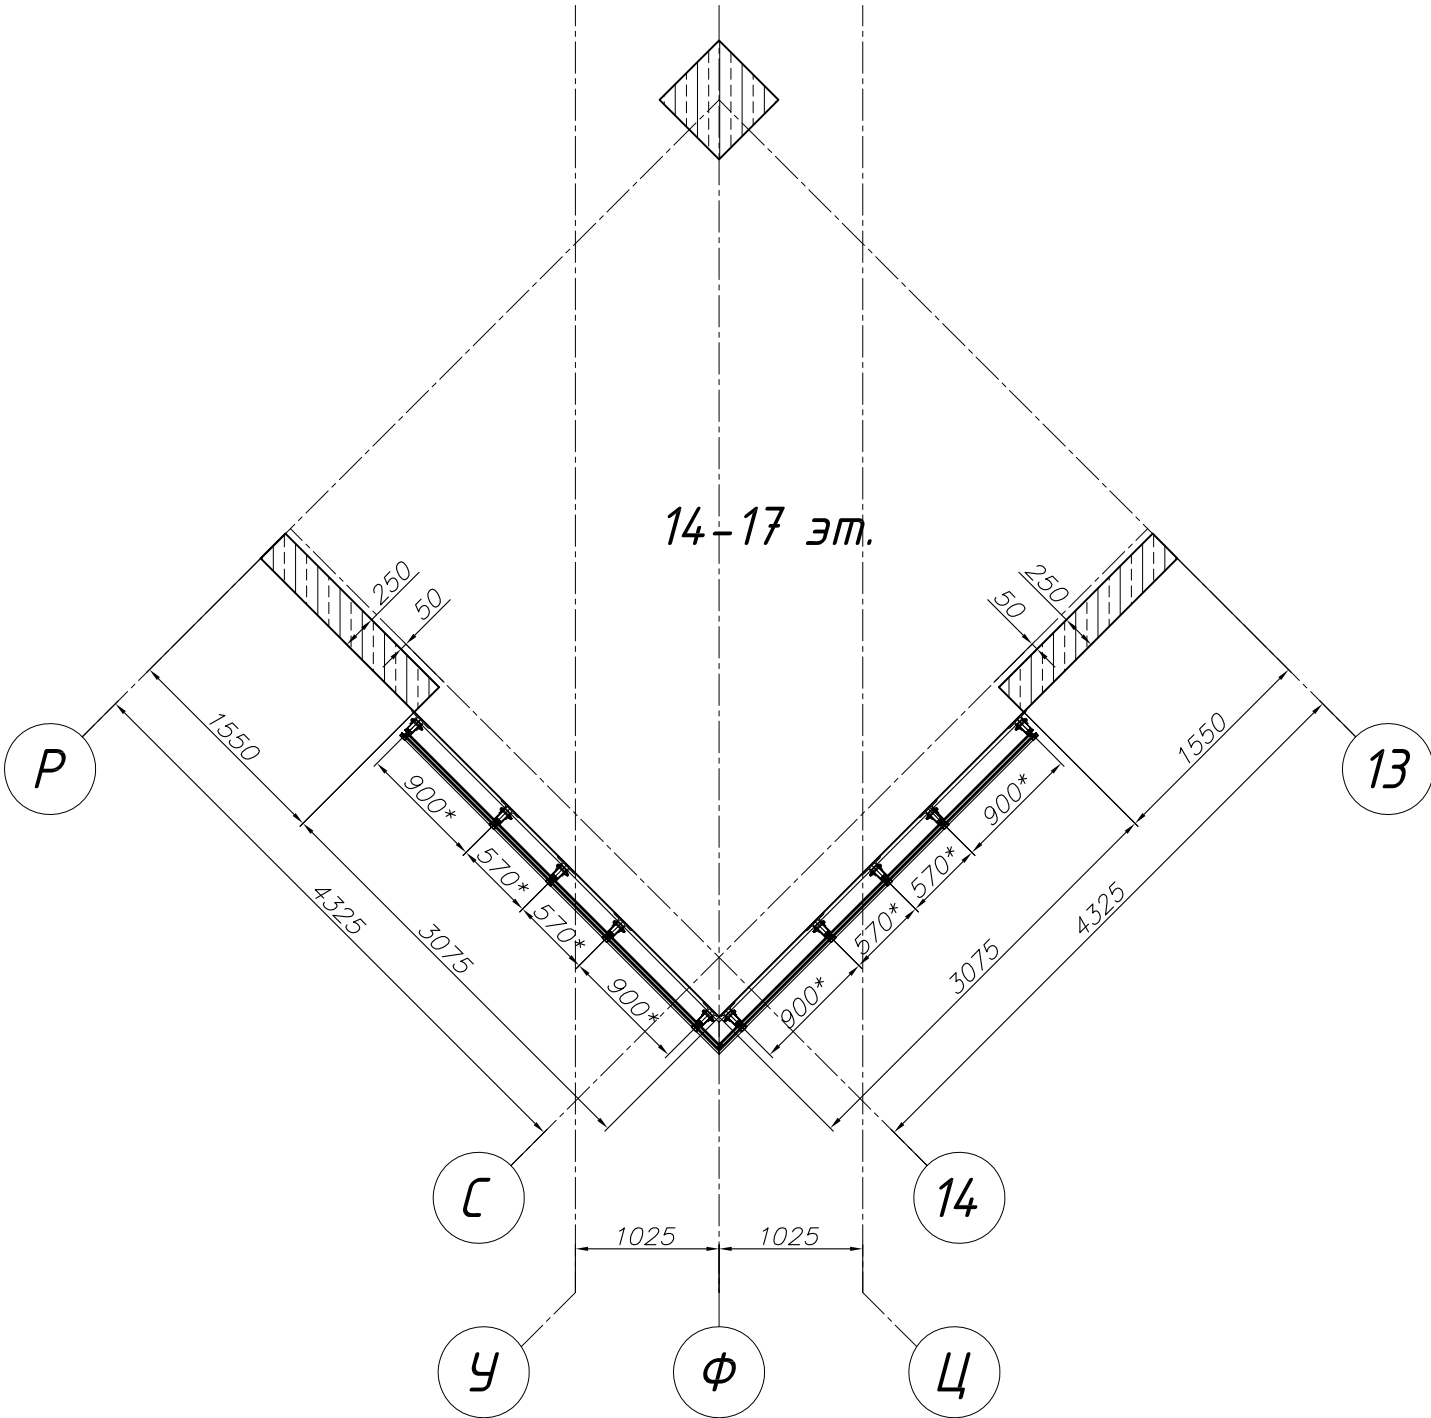
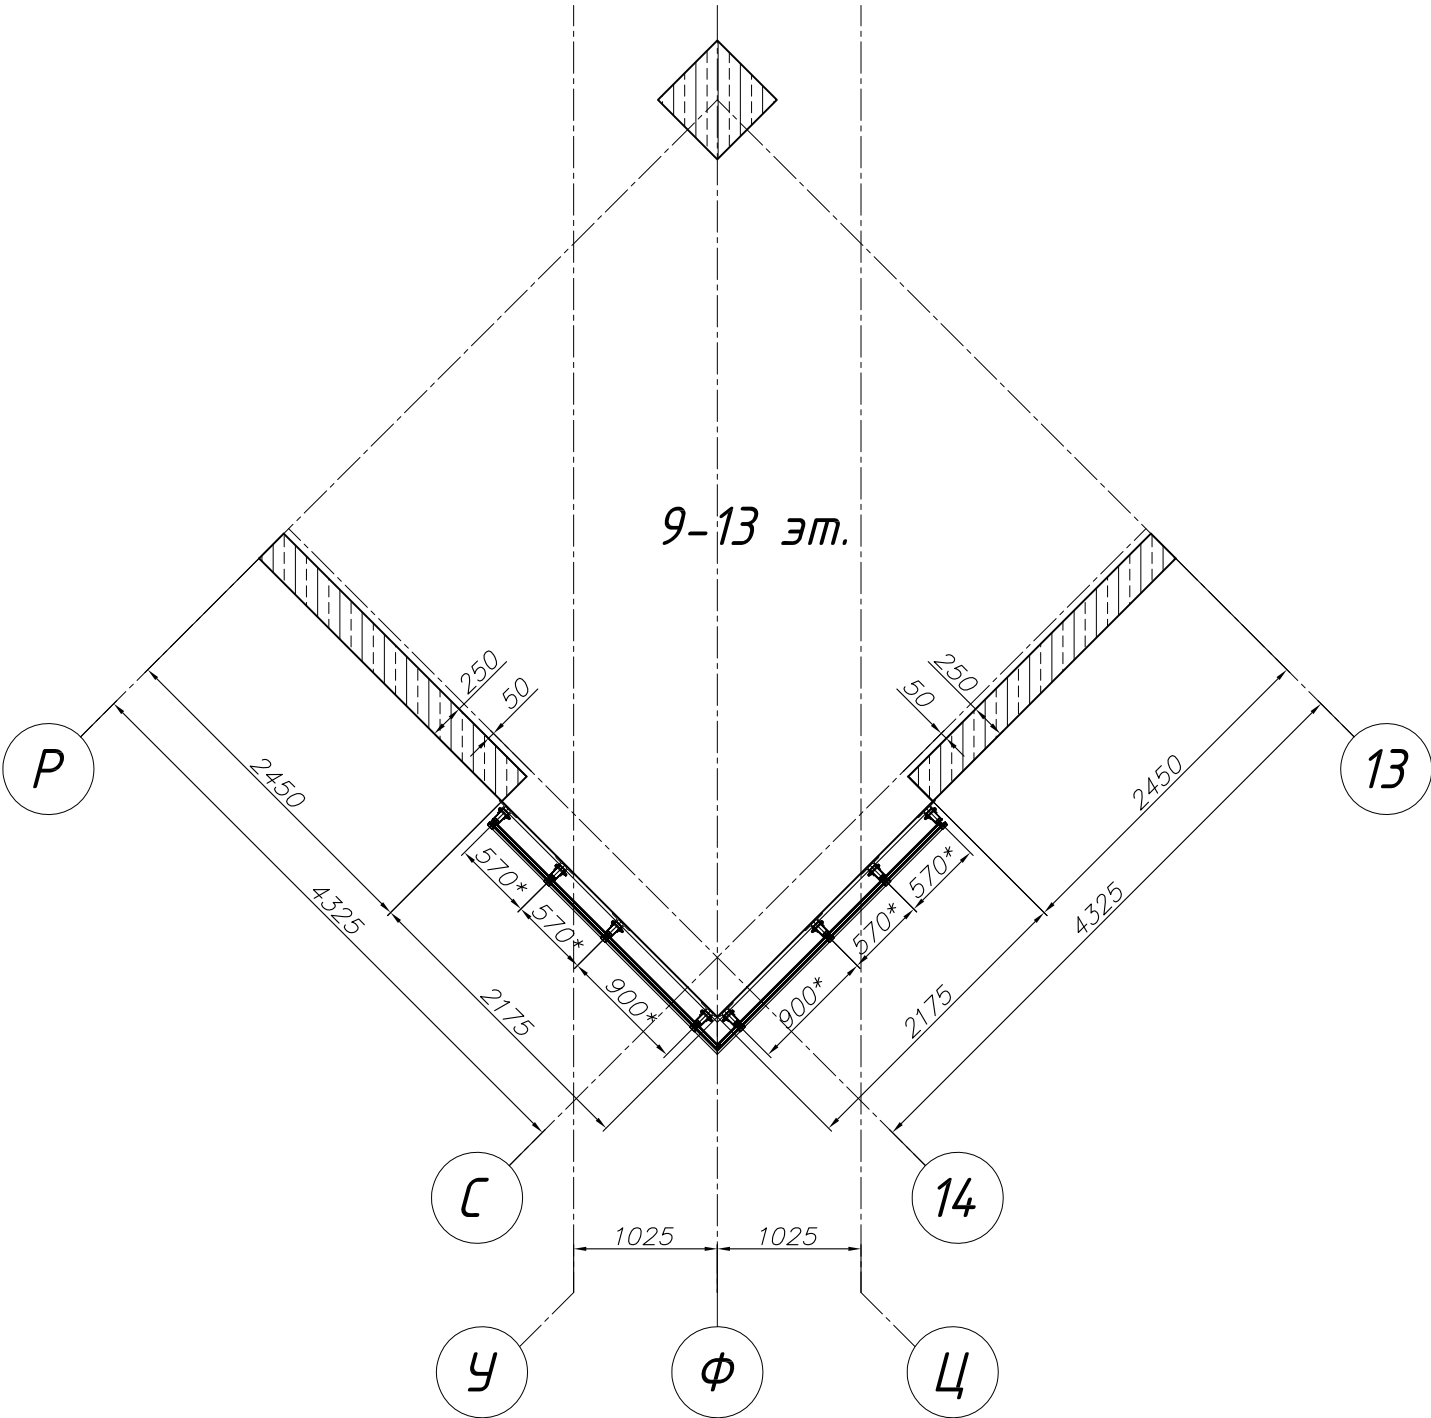


ПРИМЕЧАНИЕ
1. * Размеры по осям стоек.

Инв. № подл.	Подп. и дата
Взам. инв. №	Инв. № дудл.
Подп. и дата	Подп. и дата

Изм.	Лист	№ докум.	Подп.	Дата	Лист
------	------	----------	-------	------	------



Фрагмент плана - "витраж АС-6/8" (навесная алюминиевая светопрозрачная конструкция в осях 7-8 на отм. +22,700 - +50,000)

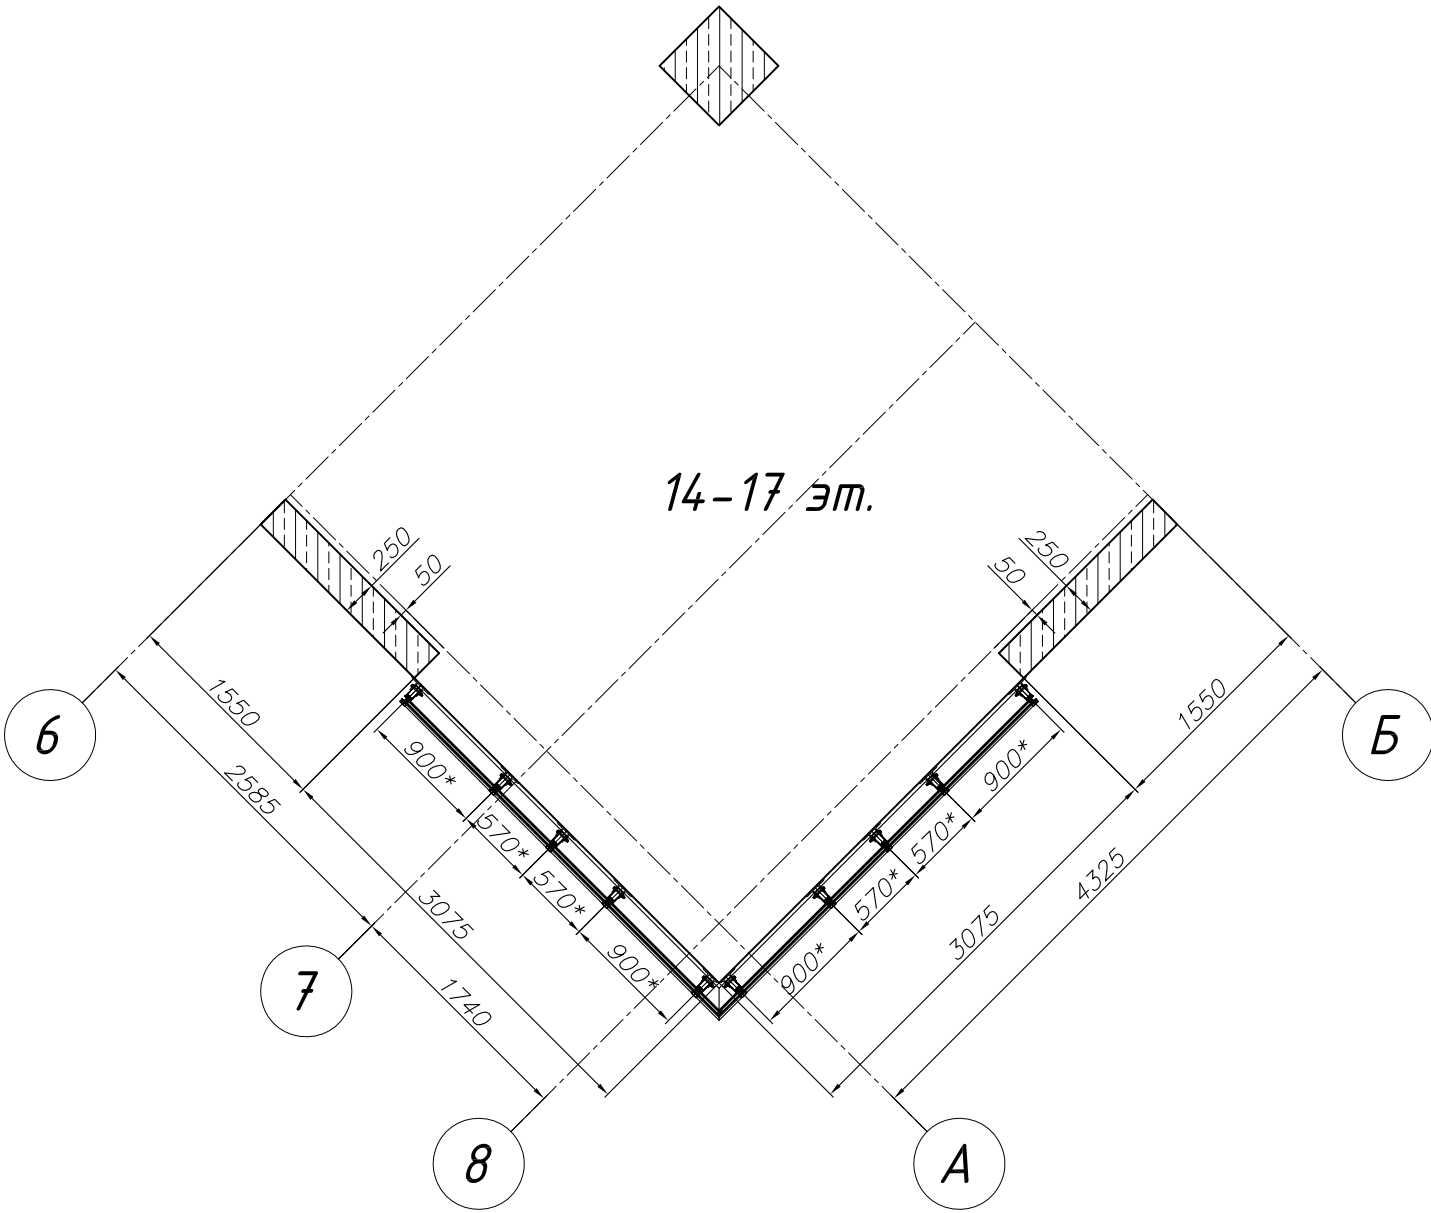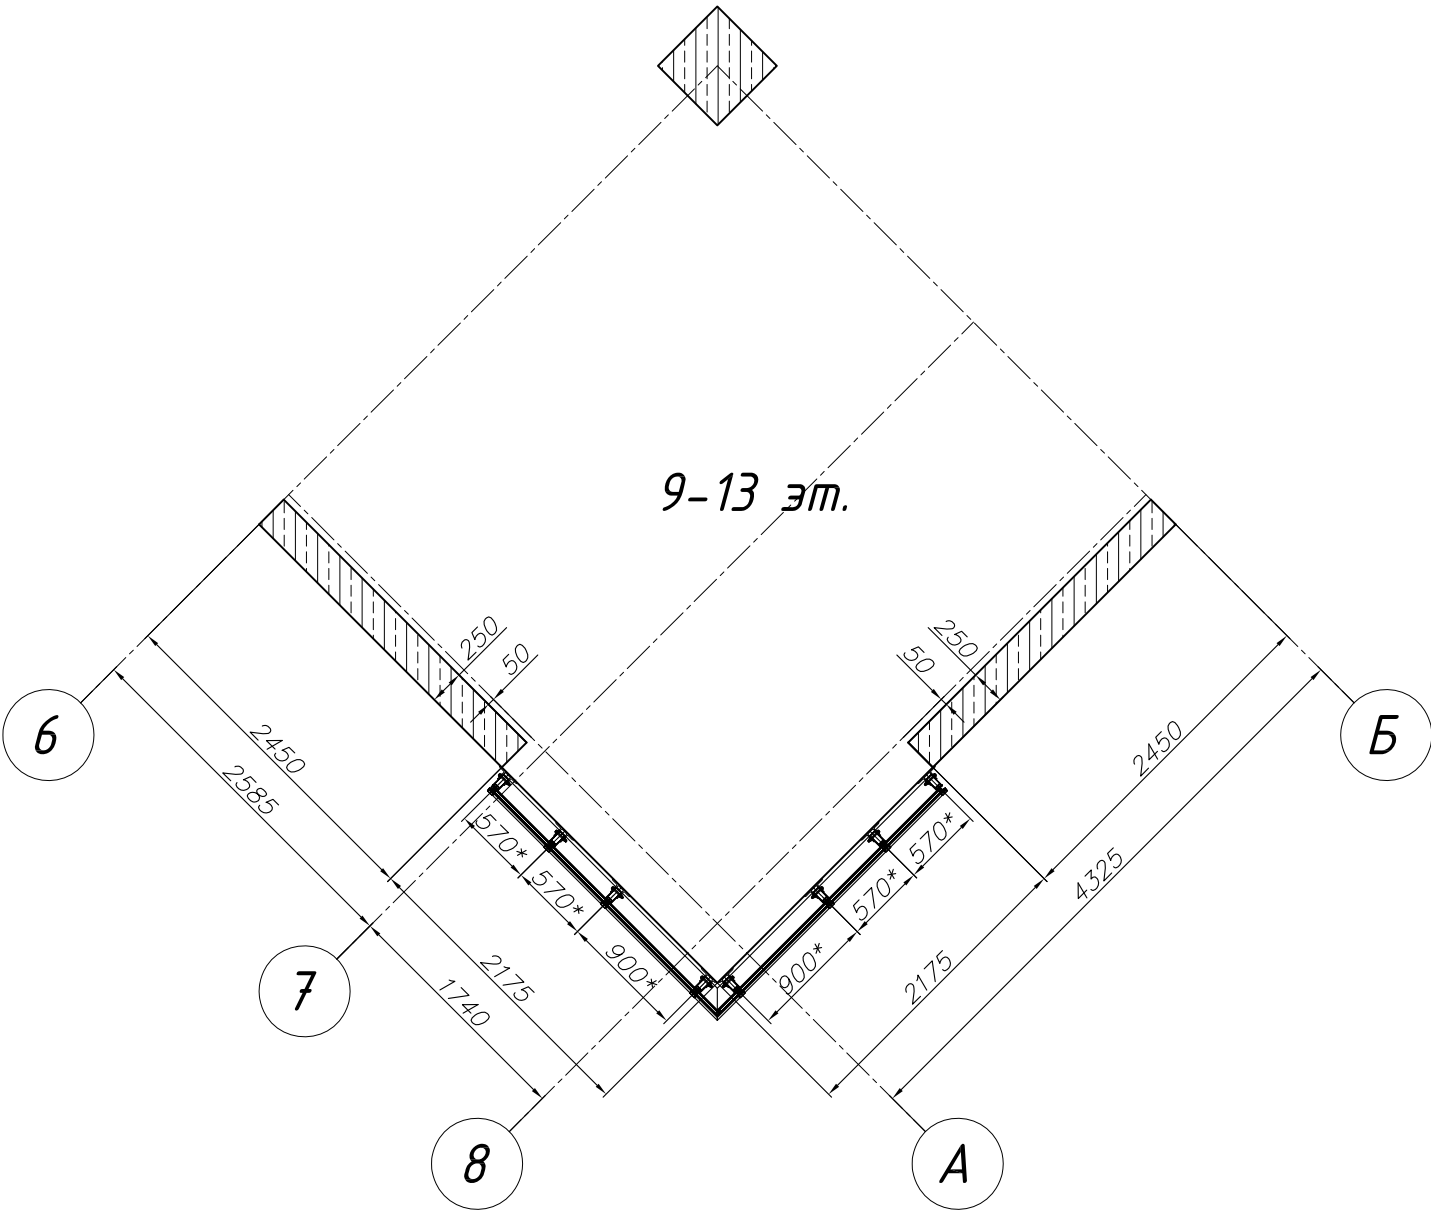

ПРИМЕЧАНИЕ
1. * Размеры по осям стоек.

Инв. № подл.	Подп. и дата	Взам. инв. №	Инв. № дудл.	Подп. и дата

Фрагмент плана - "витраж АС-6/8" (навесная алюминиевая светопрозрачная конструкция в осях 8-7 на отм. +22,700 - +50,000)

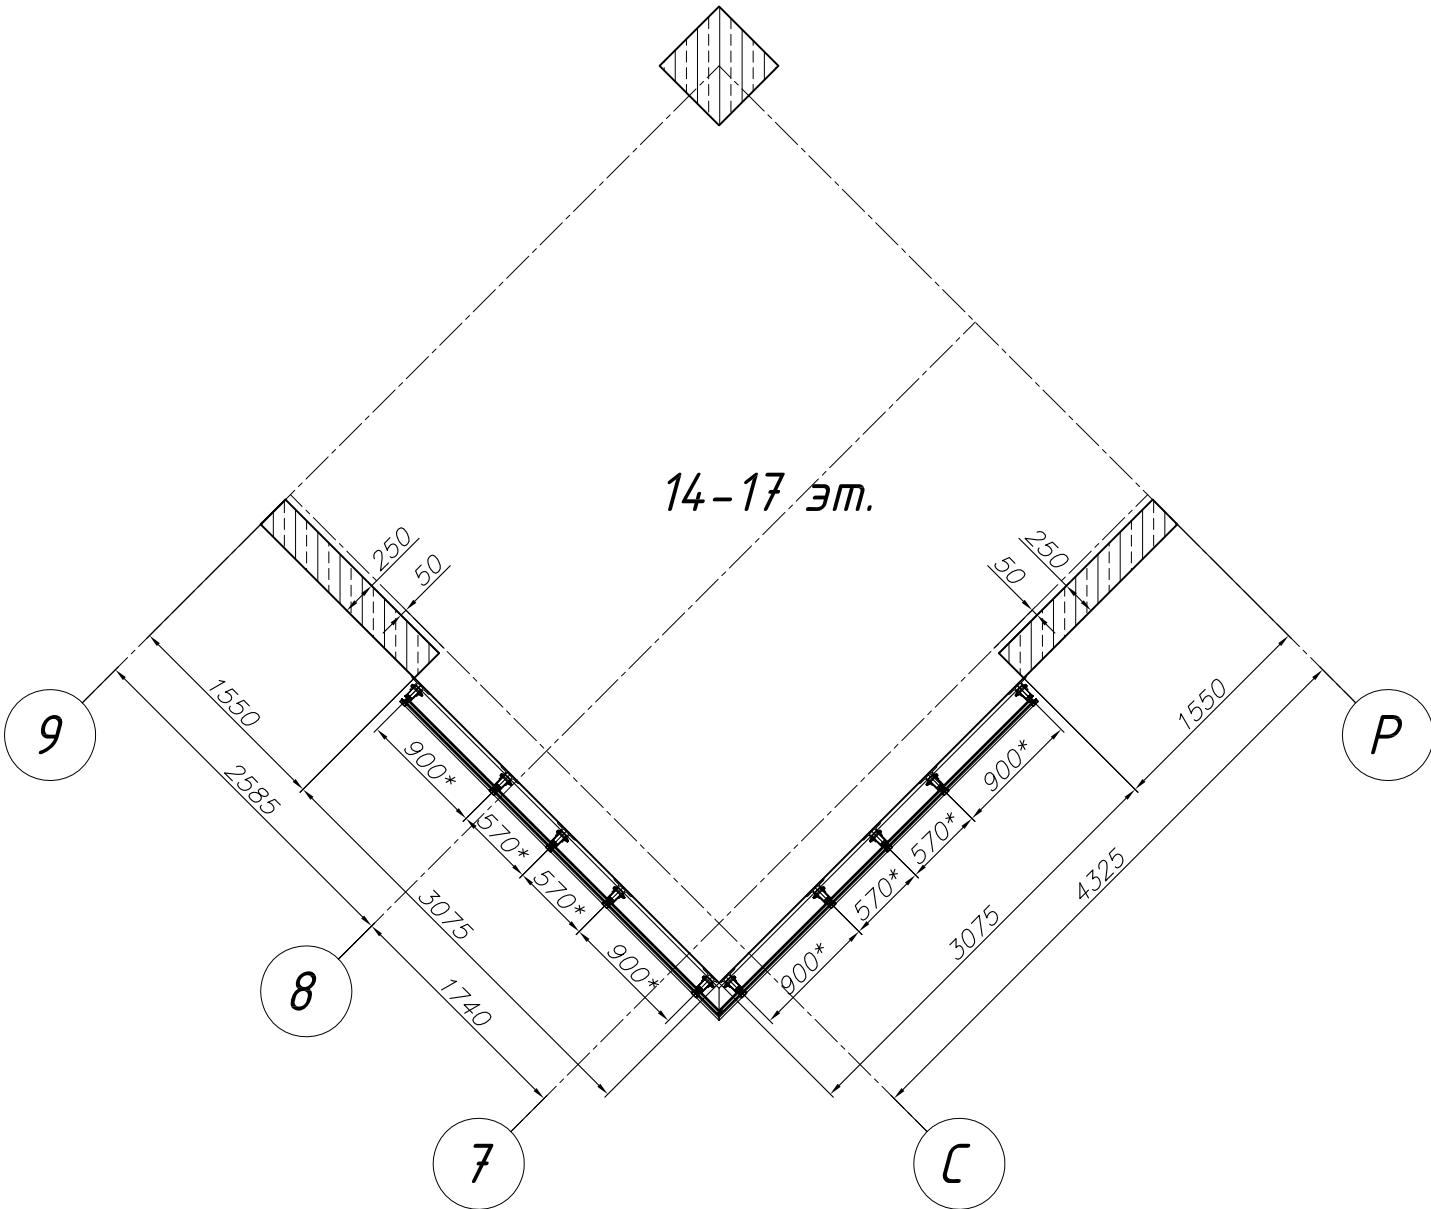
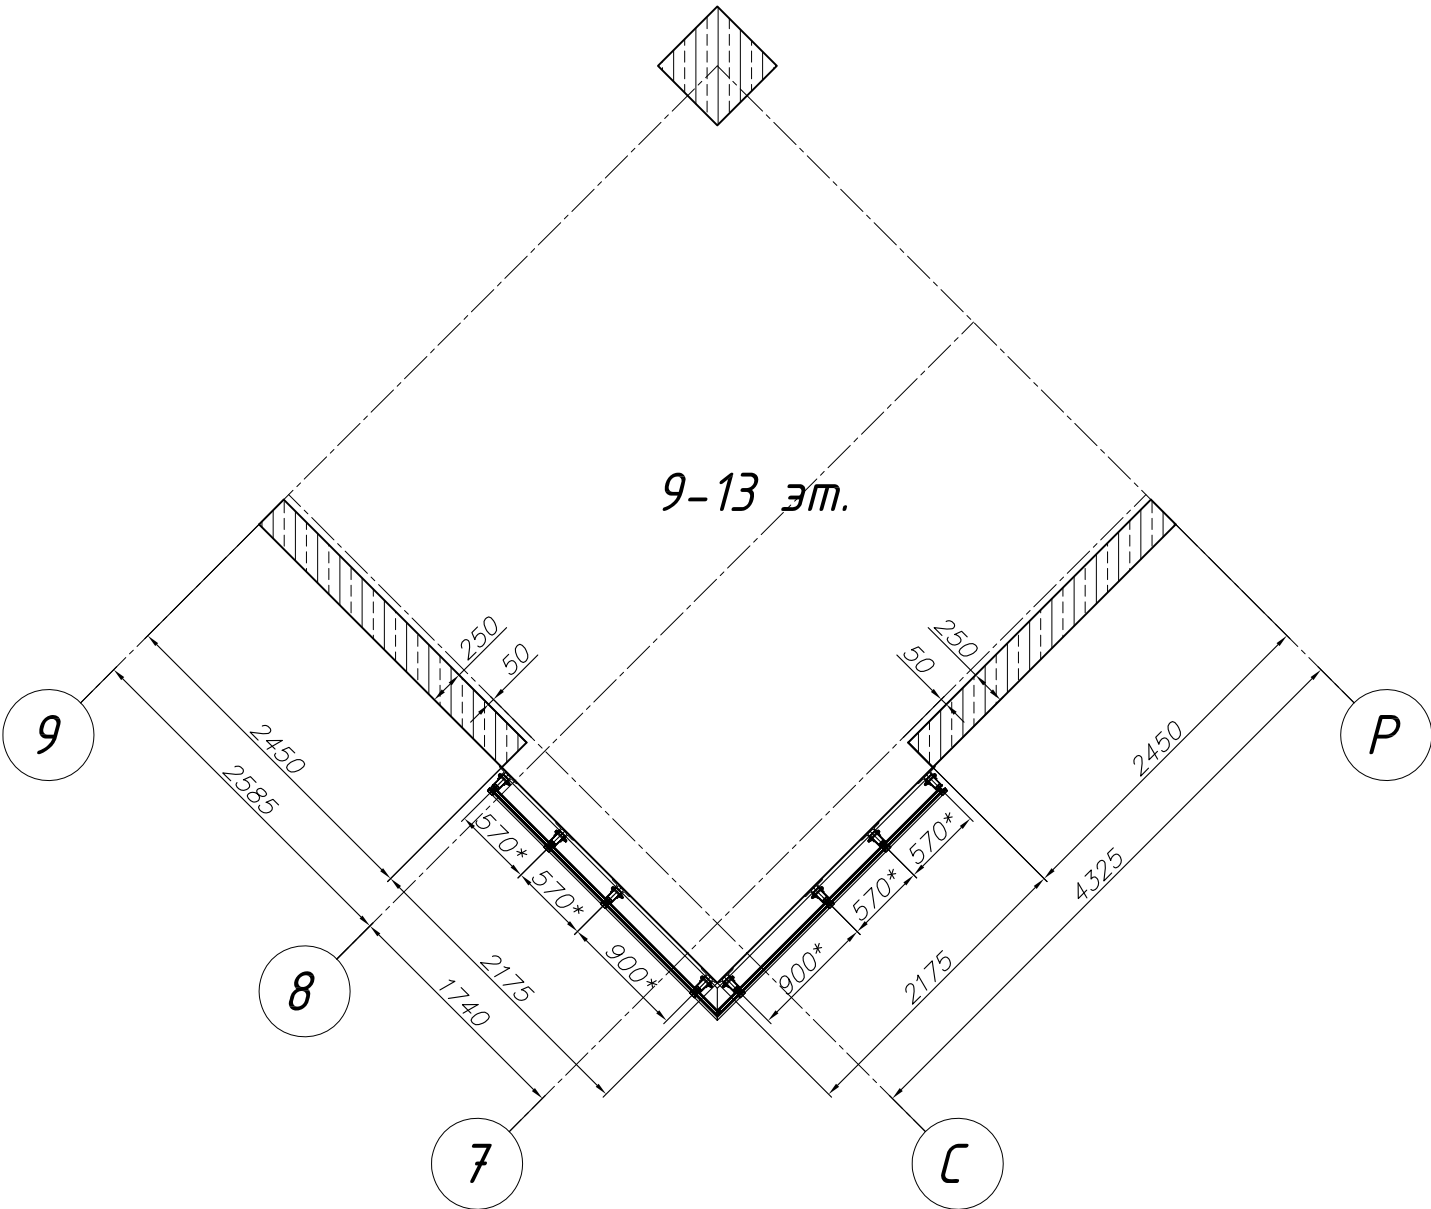


ПРИМЕЧАНИЕ
1. * Размеры по осям стоек.

Инв. № подл.	Подп. и дата
Взам. инв. №	Инв. № дудл.
Подп. и дата	Подп. и дата

Изм.	Лист	№ докум.	Подп.	Дата	Лист
------	------	----------	-------	------	------

Фрагмент плана - "витраж АС-6/8" (навесная алюминиевая светопрозрачная конструкция в осях К-Ж на отм. +22,700 - +50,000)

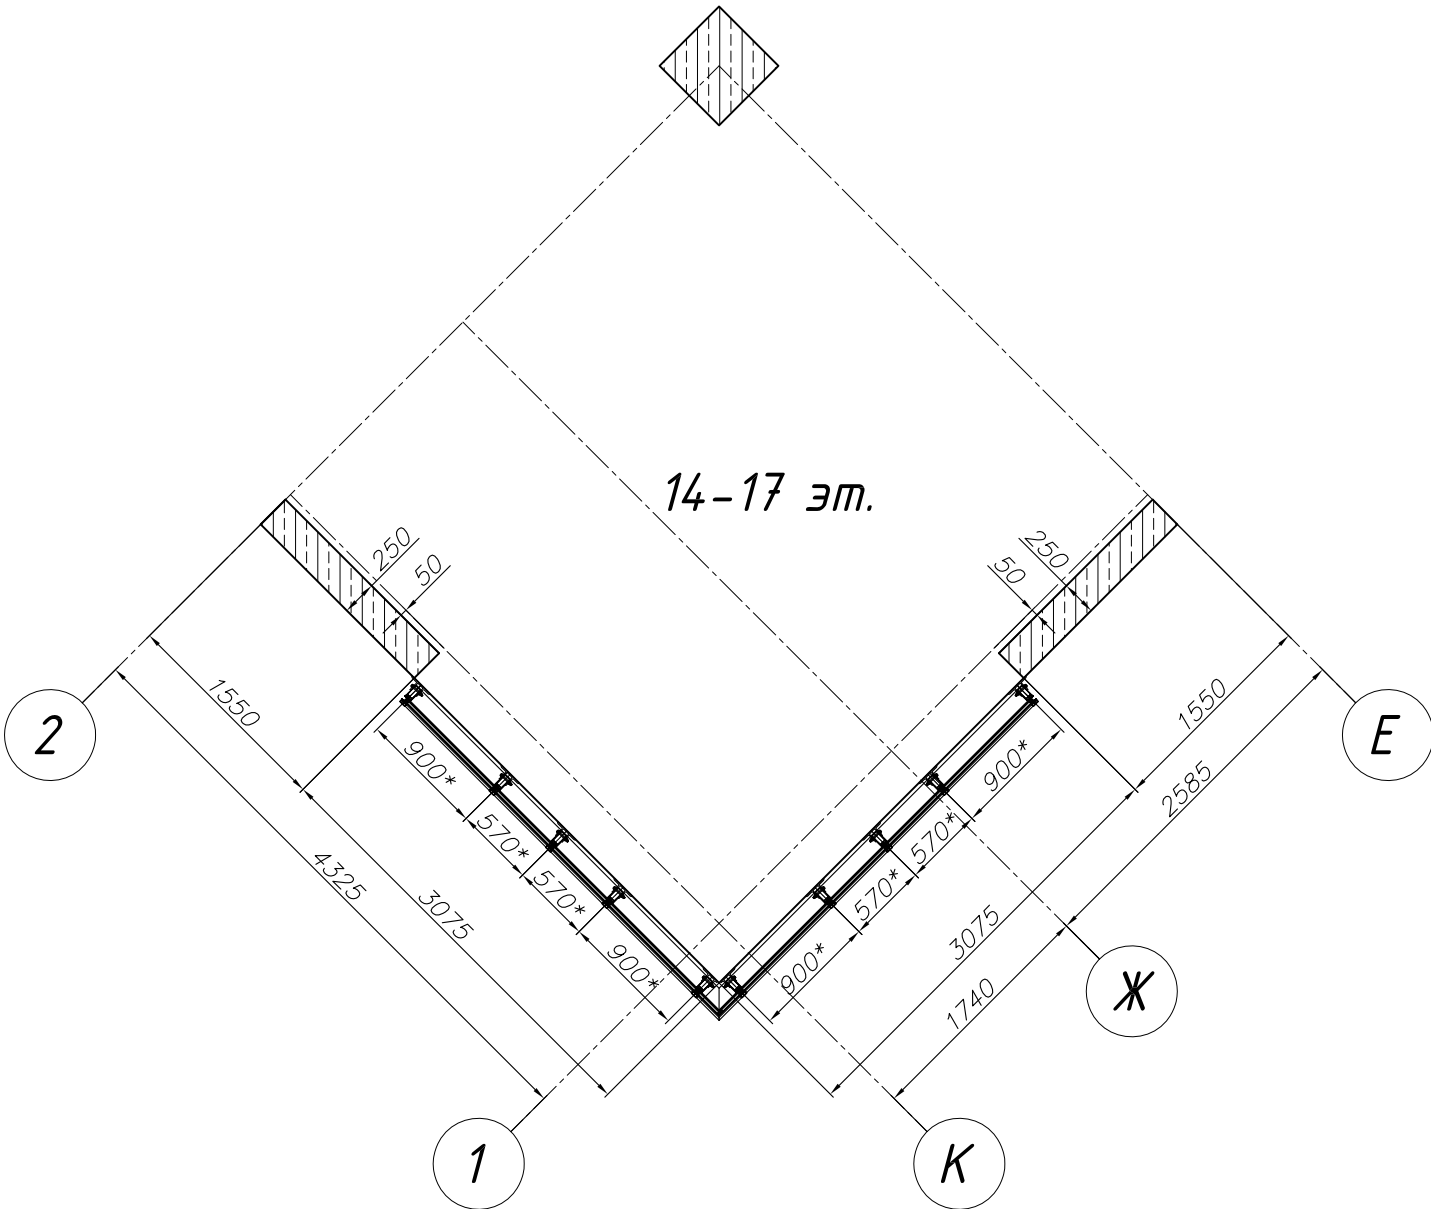
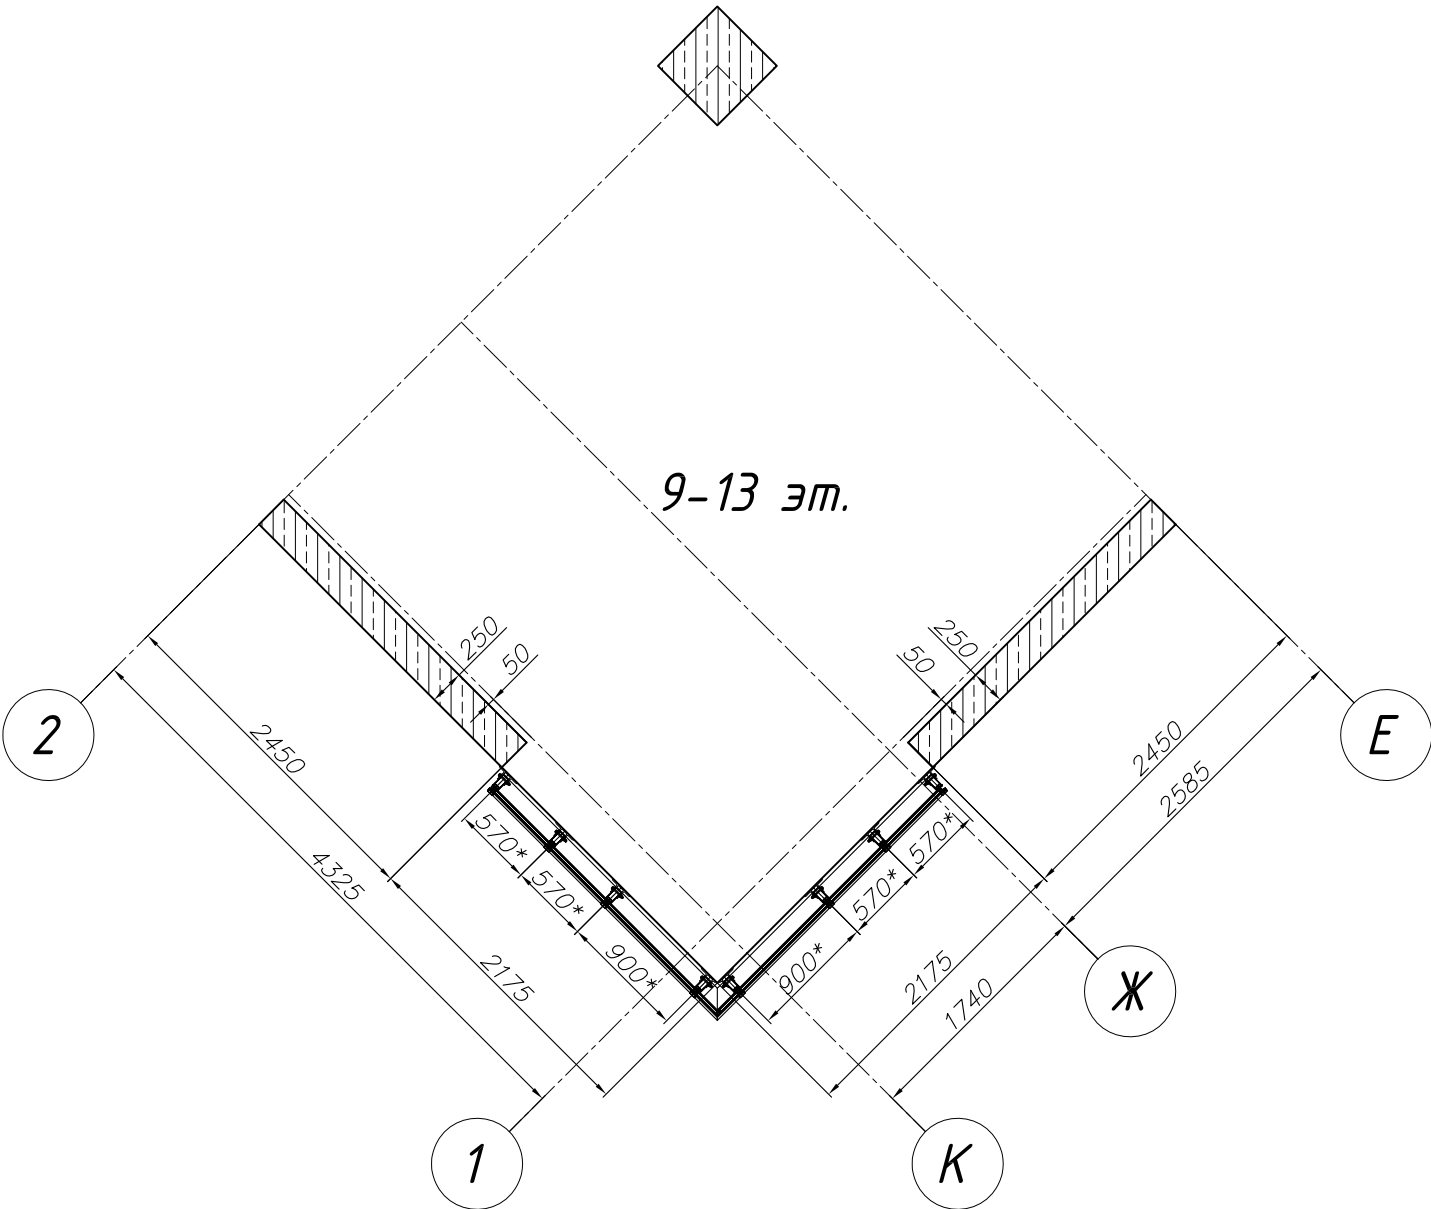


ПРИМЕЧАНИЕ
1. * Размеры по осям стоек.

Инв. № подл.	Подп. и дата
Взам. инв. №	Инв. № дудл.
Подп. и дата	Подп. и дата

Изм.	Лист	№ докум.	Подп.	Дата	Лист
------	------	----------	-------	------	------

Фрагмент плана - "витраж АС-6/8" (навесная алюминиевая светопрозрачная конструкция в осях Ж-К на отм. +22,700 - +50,000)

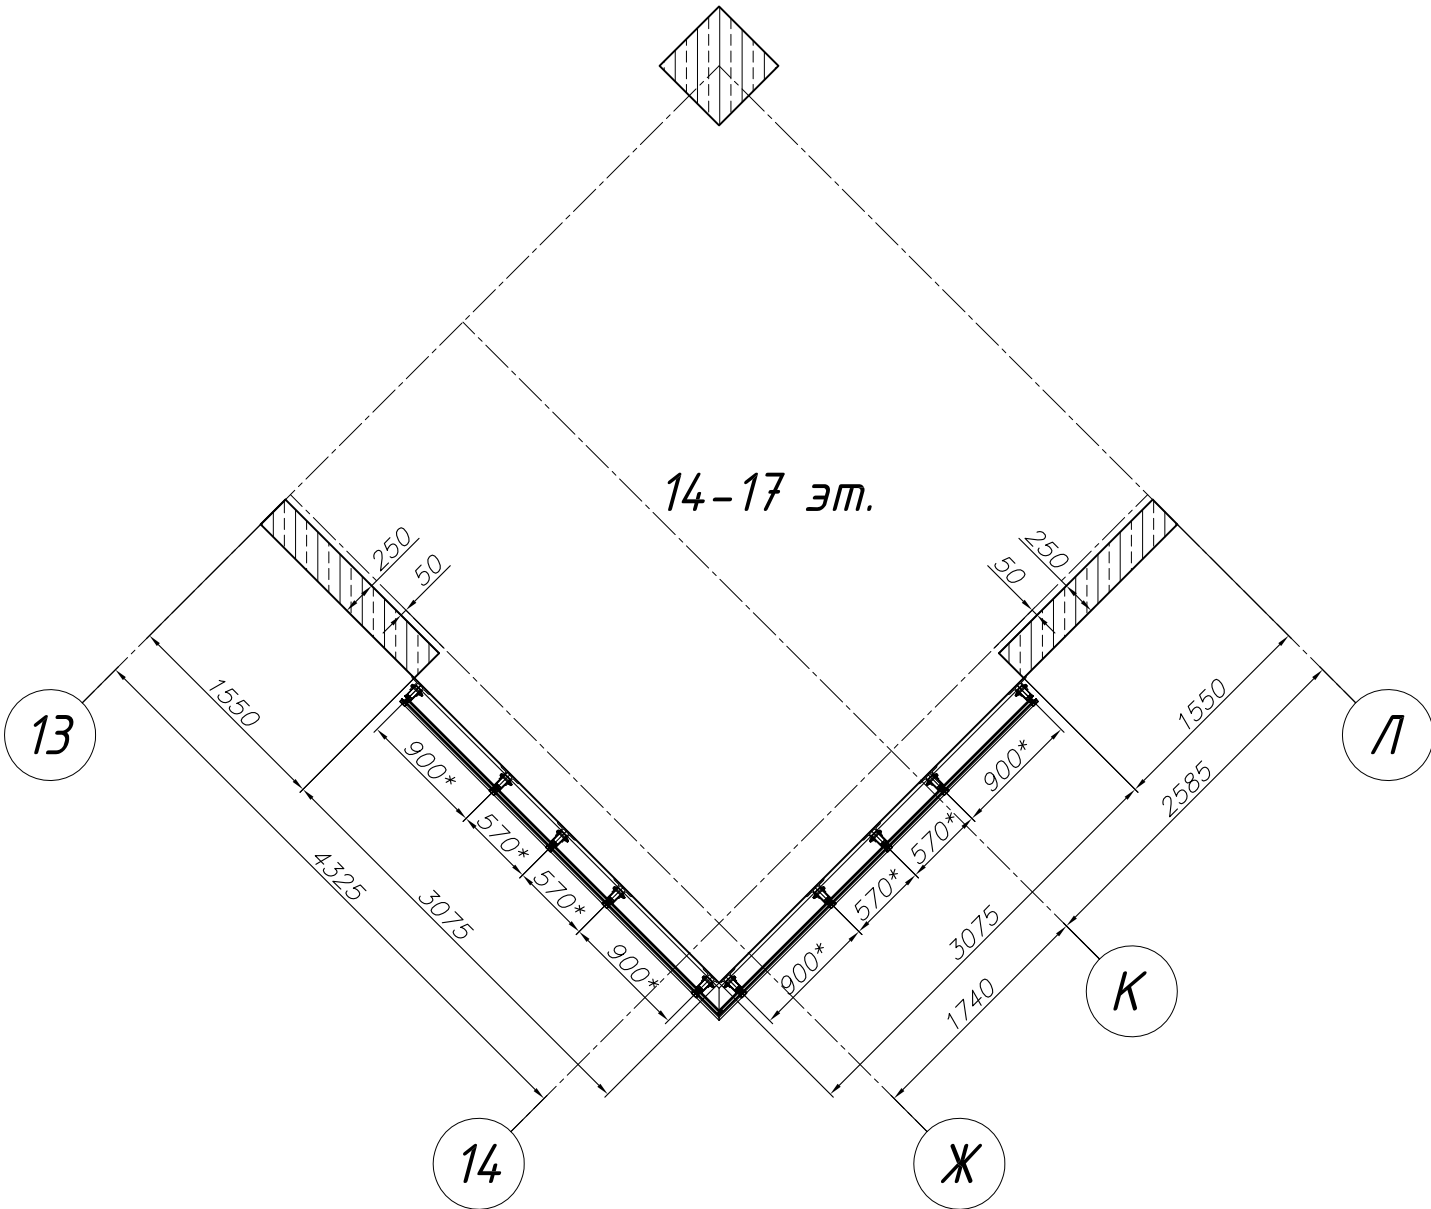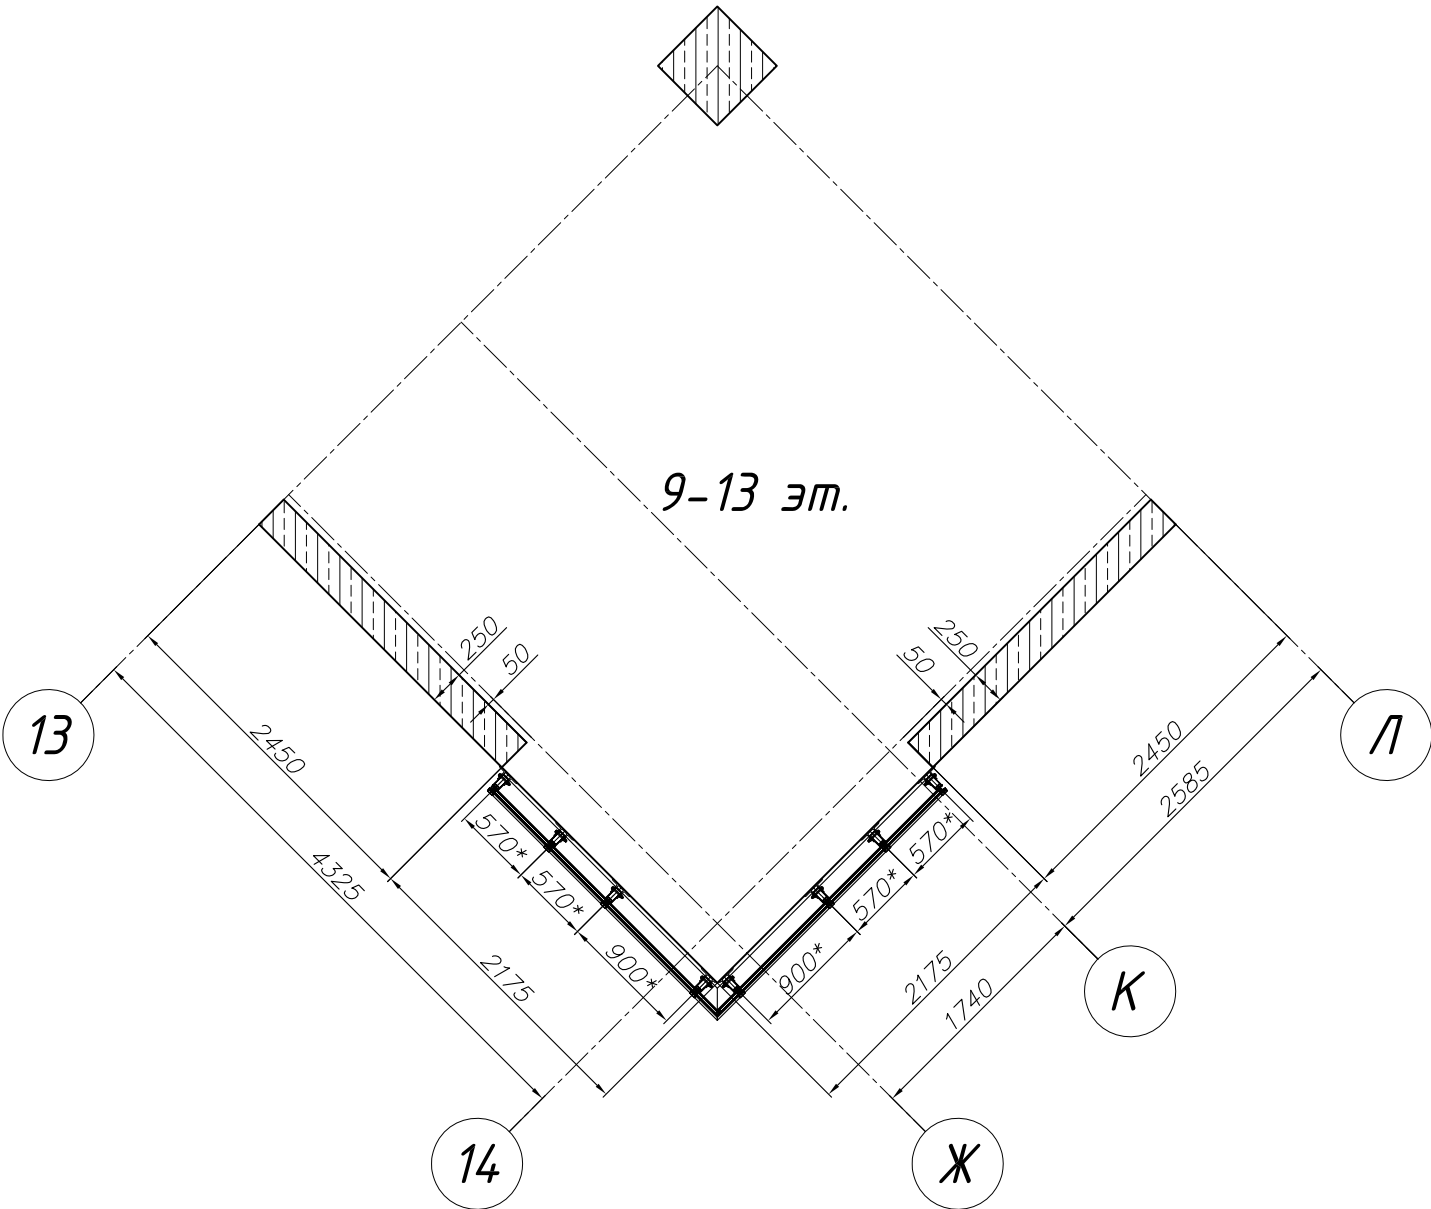


ПРИМЕЧАНИЕ
1. * Размеры по осям стоек.

Инв. № подл.	Подп. и дата
Взам. инв. №	Инв. № дудл.
Подп. и дата	Подп. и дата

Изм.	Лист	№ докум.	Подп.	Дата	Лист
------	------	----------	-------	------	------

Узел примыкания навесной алюминиевой светопрозрачной конструкции (вitraж "АС-6/8" в осях Ц-У, У-Ц, К-Ж, 7-8, Ж-К, 8-7 на отм. +22,700 - +50,000) к междуэтажной плите перекрытия

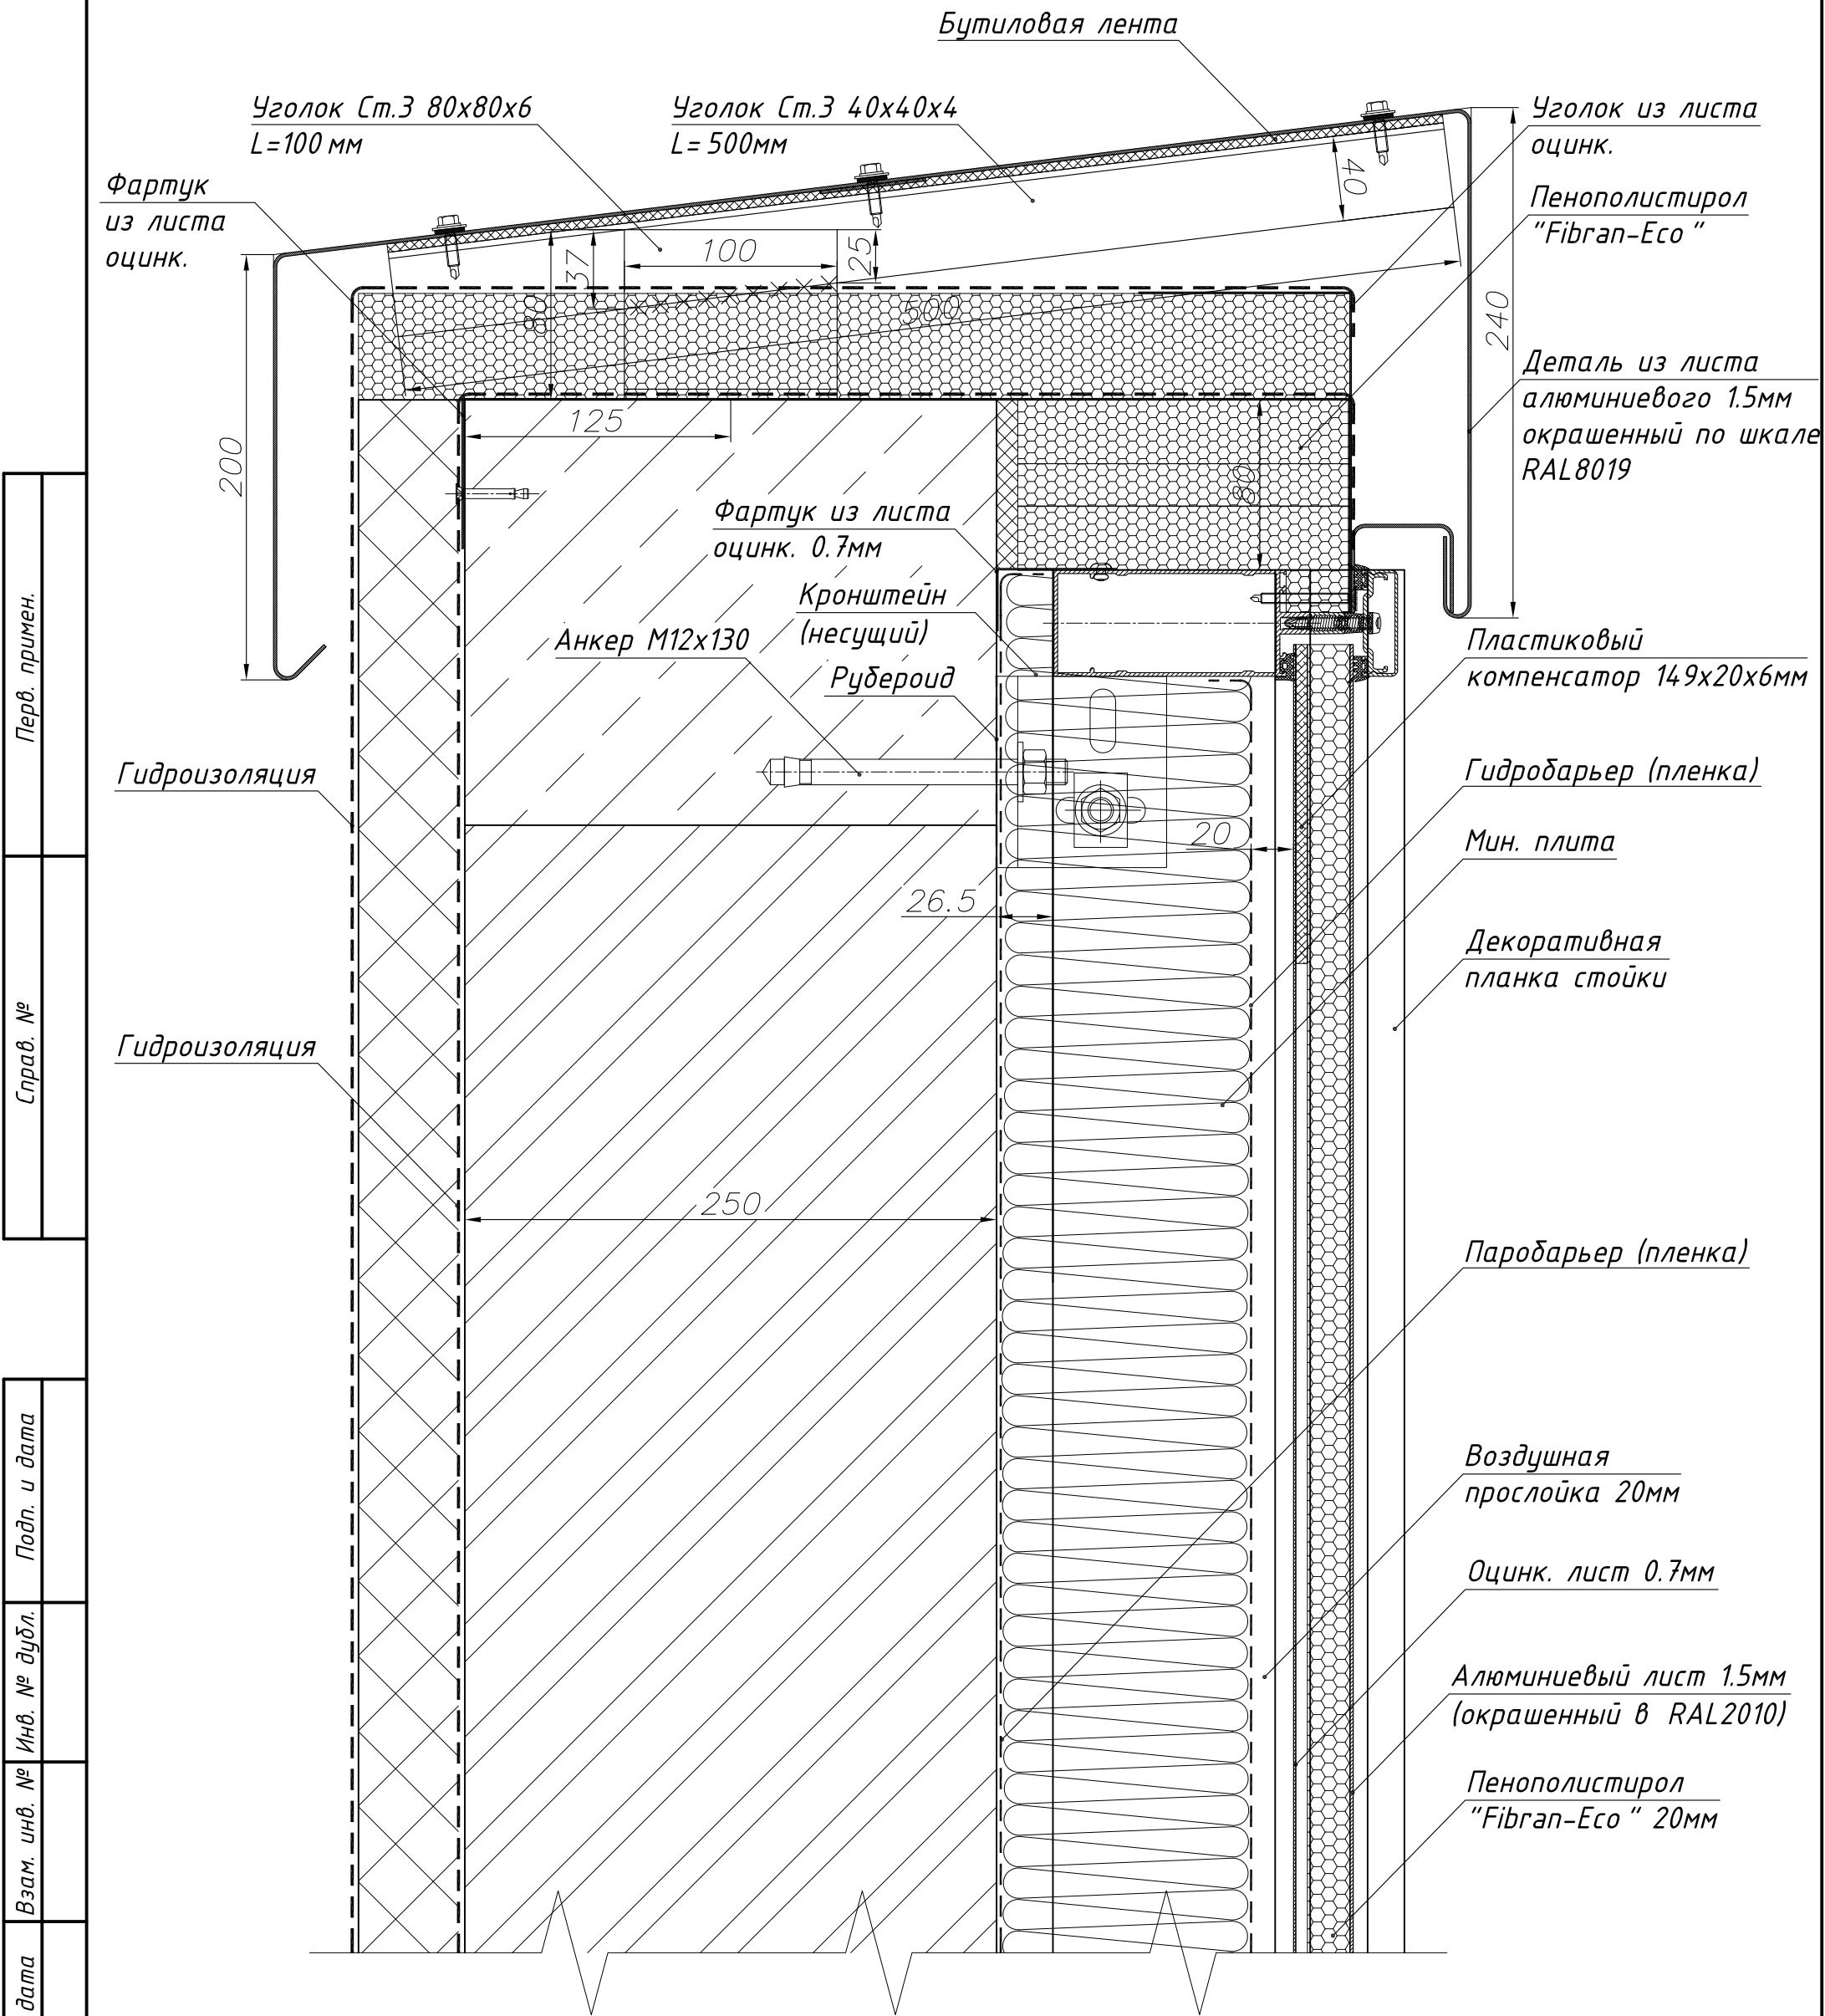

Перв. примен.	
Справ. №	


Инв. № подл.	Подп. и дата	Инв. № дубл.	Подп. и дата	Взам. инв. №	Инв. № дубл.	Подп. и дата	Инв. № подл.

Изм.	Лист	№ докум.	Подп.	Дата

Лист

Верхний узел примыкания навесной алюминиевой светопрозрачной конструкции (витраж "АС-6/8" в осях Ц-У, У-Ц, К-Ж, 7-8, Ж-К, 8-7 на отм. +22,700 - +50,000) к междуэтажной плите перекрытия


	Перв. примен.	
	Справ. №	
	Подп. и дата	
	Инв. № дубл.	
	Взам. инв. №	
	Подп. и дата	
	Инв. № подл.	

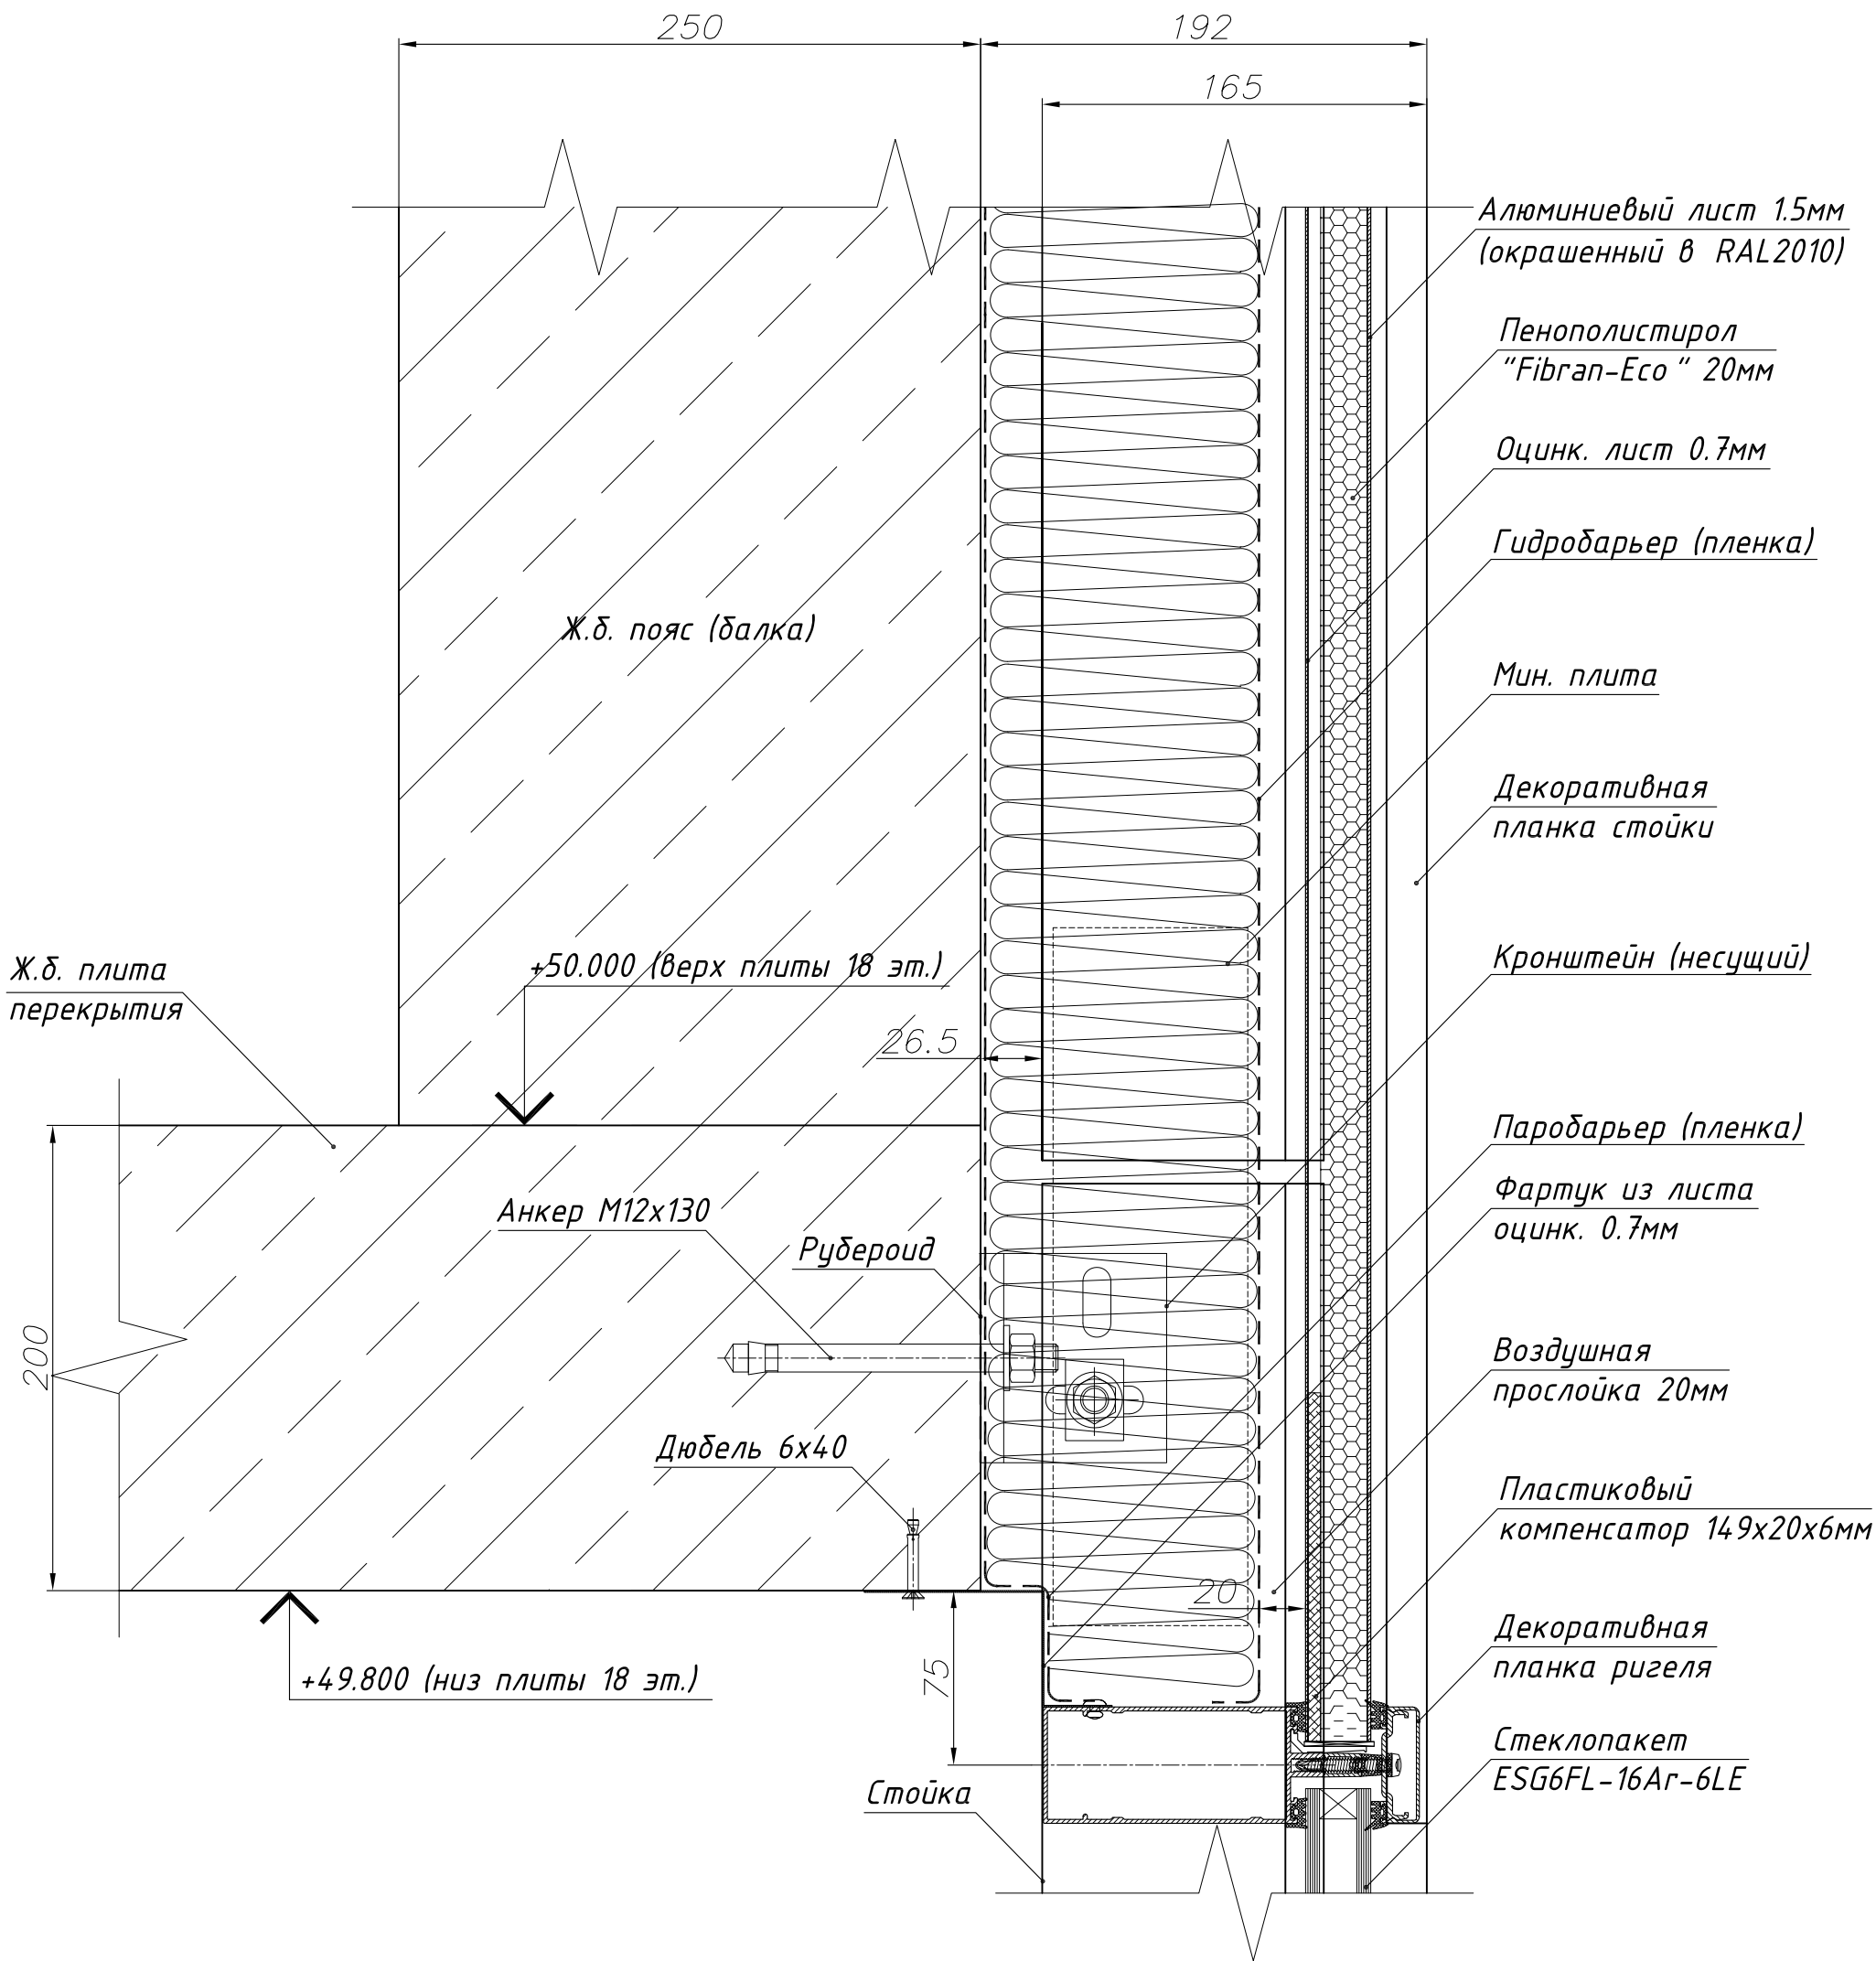


ПРИМЕЧАНИЕ
1. Элементы внутренней отделки не показаны.
2. При монтаже элементов внутренней отделки к конструкции витража, жесткое (механическое) крепление не допускается.

Изм	Лист	№ докум.	Подп.	Дата

Инв. № подл.	Подп. и дата	Взам. инв. №	Инв. № дубл.	Подп. и дата	Справ. №	Перв. примен.

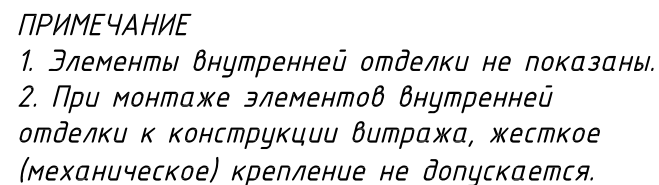

Узел примыкания навесной алюминиевой светопрозрачной конструкции (вitraж "АС-6/8" в осях Ц-У, У-Ц, К-Ж, 7-8, Ж-К, 8-7 на отм. +22,700 - +50,000) к междуэтажной плите перекрытия

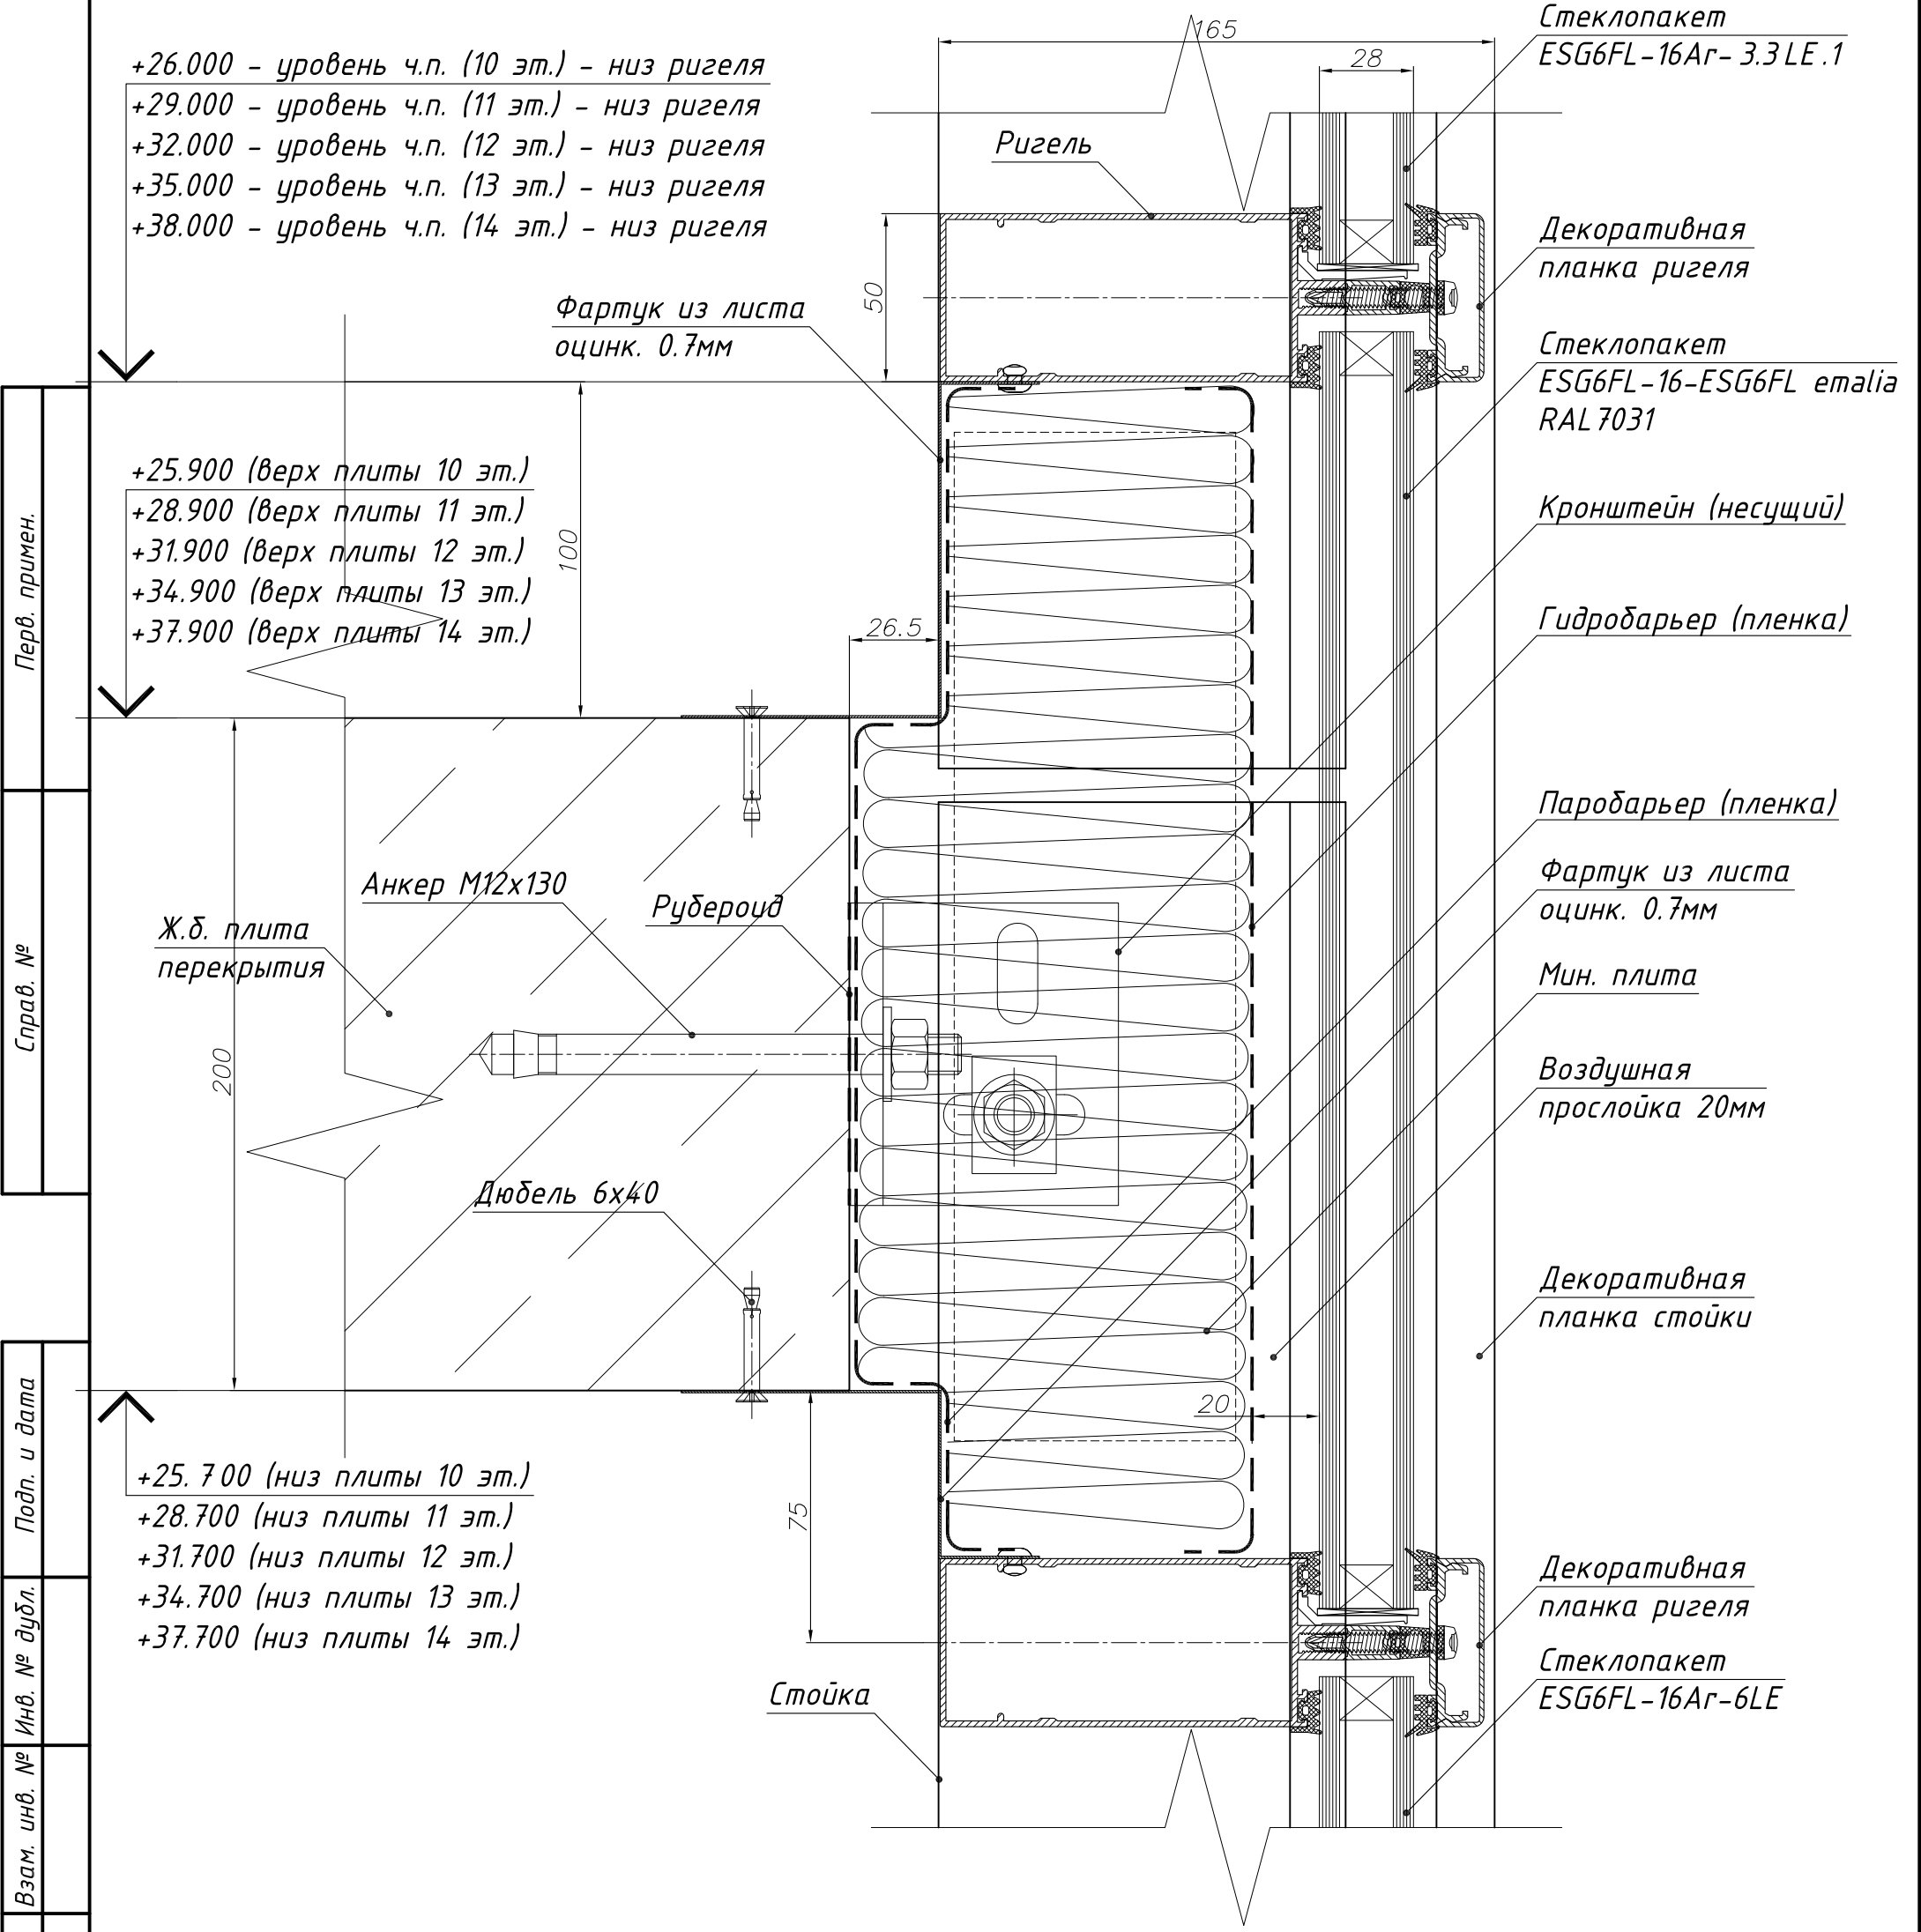


ПРИМЕЧАНИЕ
1. Элементы внутренней отделки не показаны.
2. При монтаже элементов внутренней отделки к конструкции витража, жесткое (механическое) крепление не допускается.

Перв. примен.	
Справ. №	
Подп. и дата	
Инв. № дубл.	
Инв. №	
Взам. инв. №	
Подп. и дата	
Инв. № подл.	

Изм.	Лист	№ докум.	Подп.	Дата

Нижний узел примыкания навесной алюминиевой светопрозрачной конструкции (вitraж "АС-6/8" в осях Ц-У, У-Ц, К-Ж, 7-8, Ж-К, 8-7 на отм. +22,700 - +50,000) к междуэтажной плите перекрытия

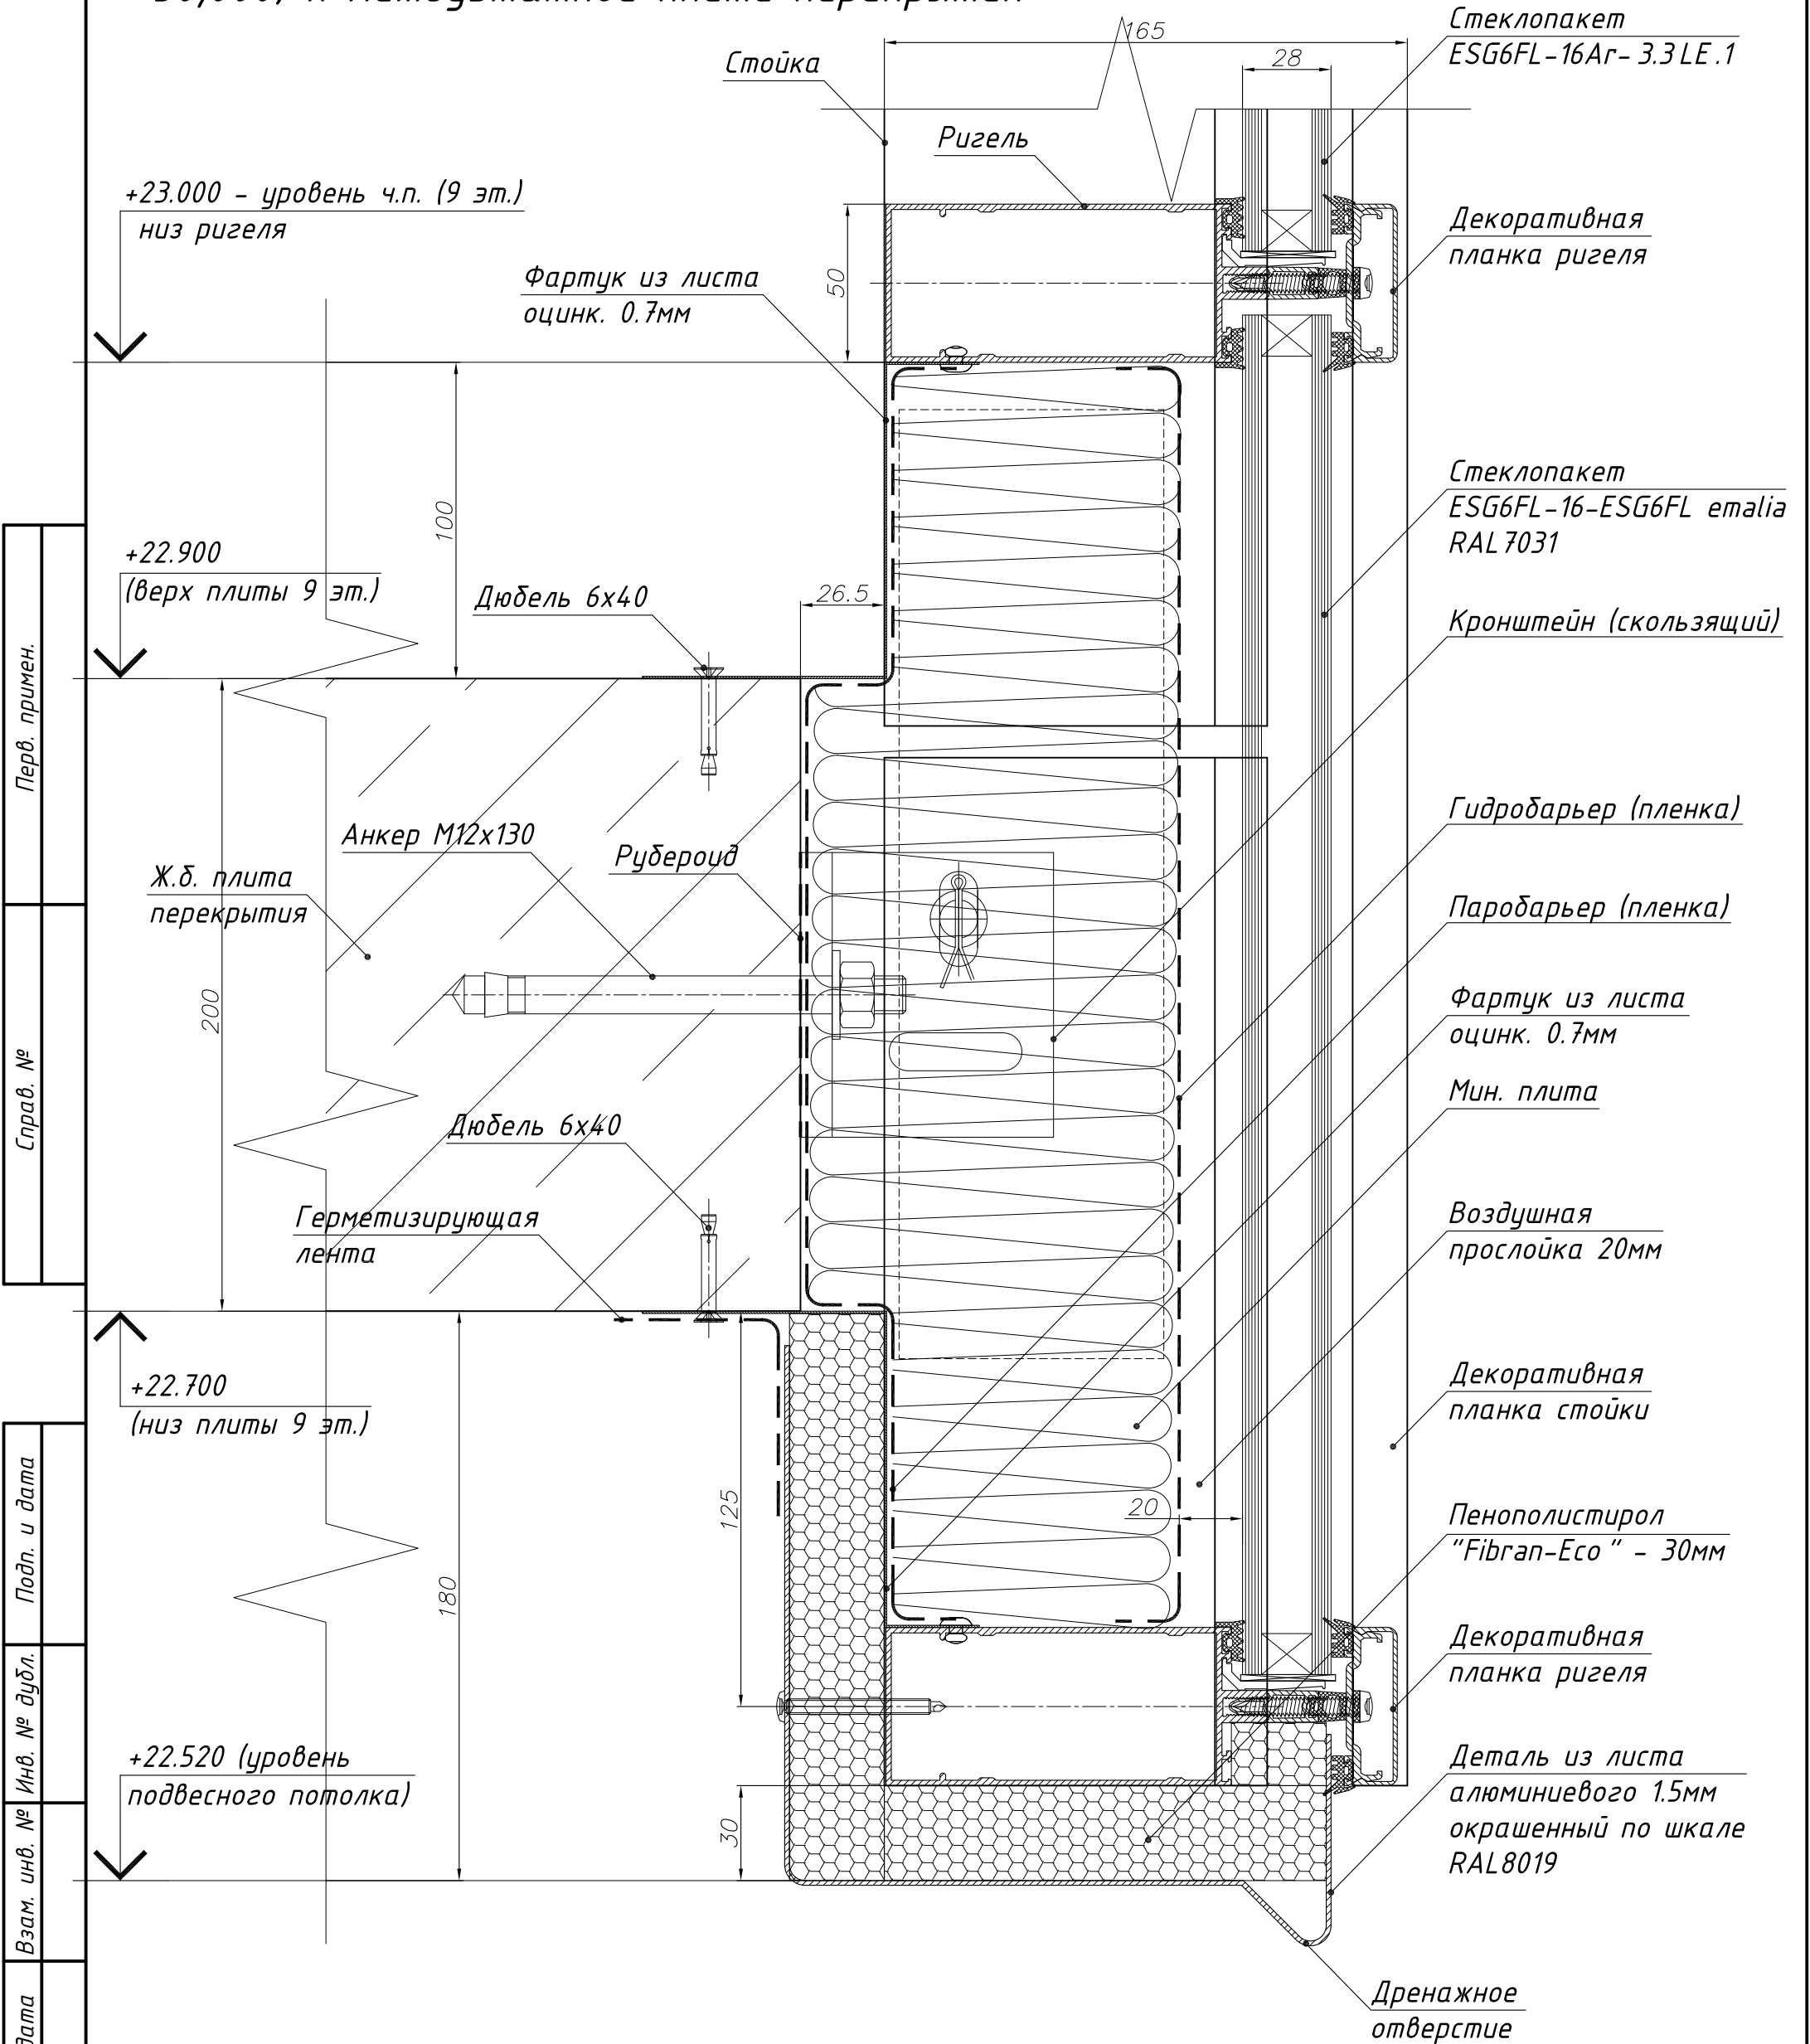


ПРИМЕЧАНИЕ
1. Элементы внутренней отделки не показаны.
2. При монтаже элементов внутренней отделки к конструкции витража, жесткое (механическое) крепление не допускается.

Перв. примен.	
Справ. №	
Инв. № подл.	Подп. и дата
Взам. инв. №	Инв. № дубл.

Изм.	Лист	№ докум.	Подп.	Дата
------	------	----------	-------	------

Боковой узел примыкания навесной алюминиевой светопрозрачной конструкции (вitraж "АС-6/8" в осях Ц-У, У-Ц, К-Ж, 7-8, 8-7, Ж-К на отм. +22,700 - +50,000)

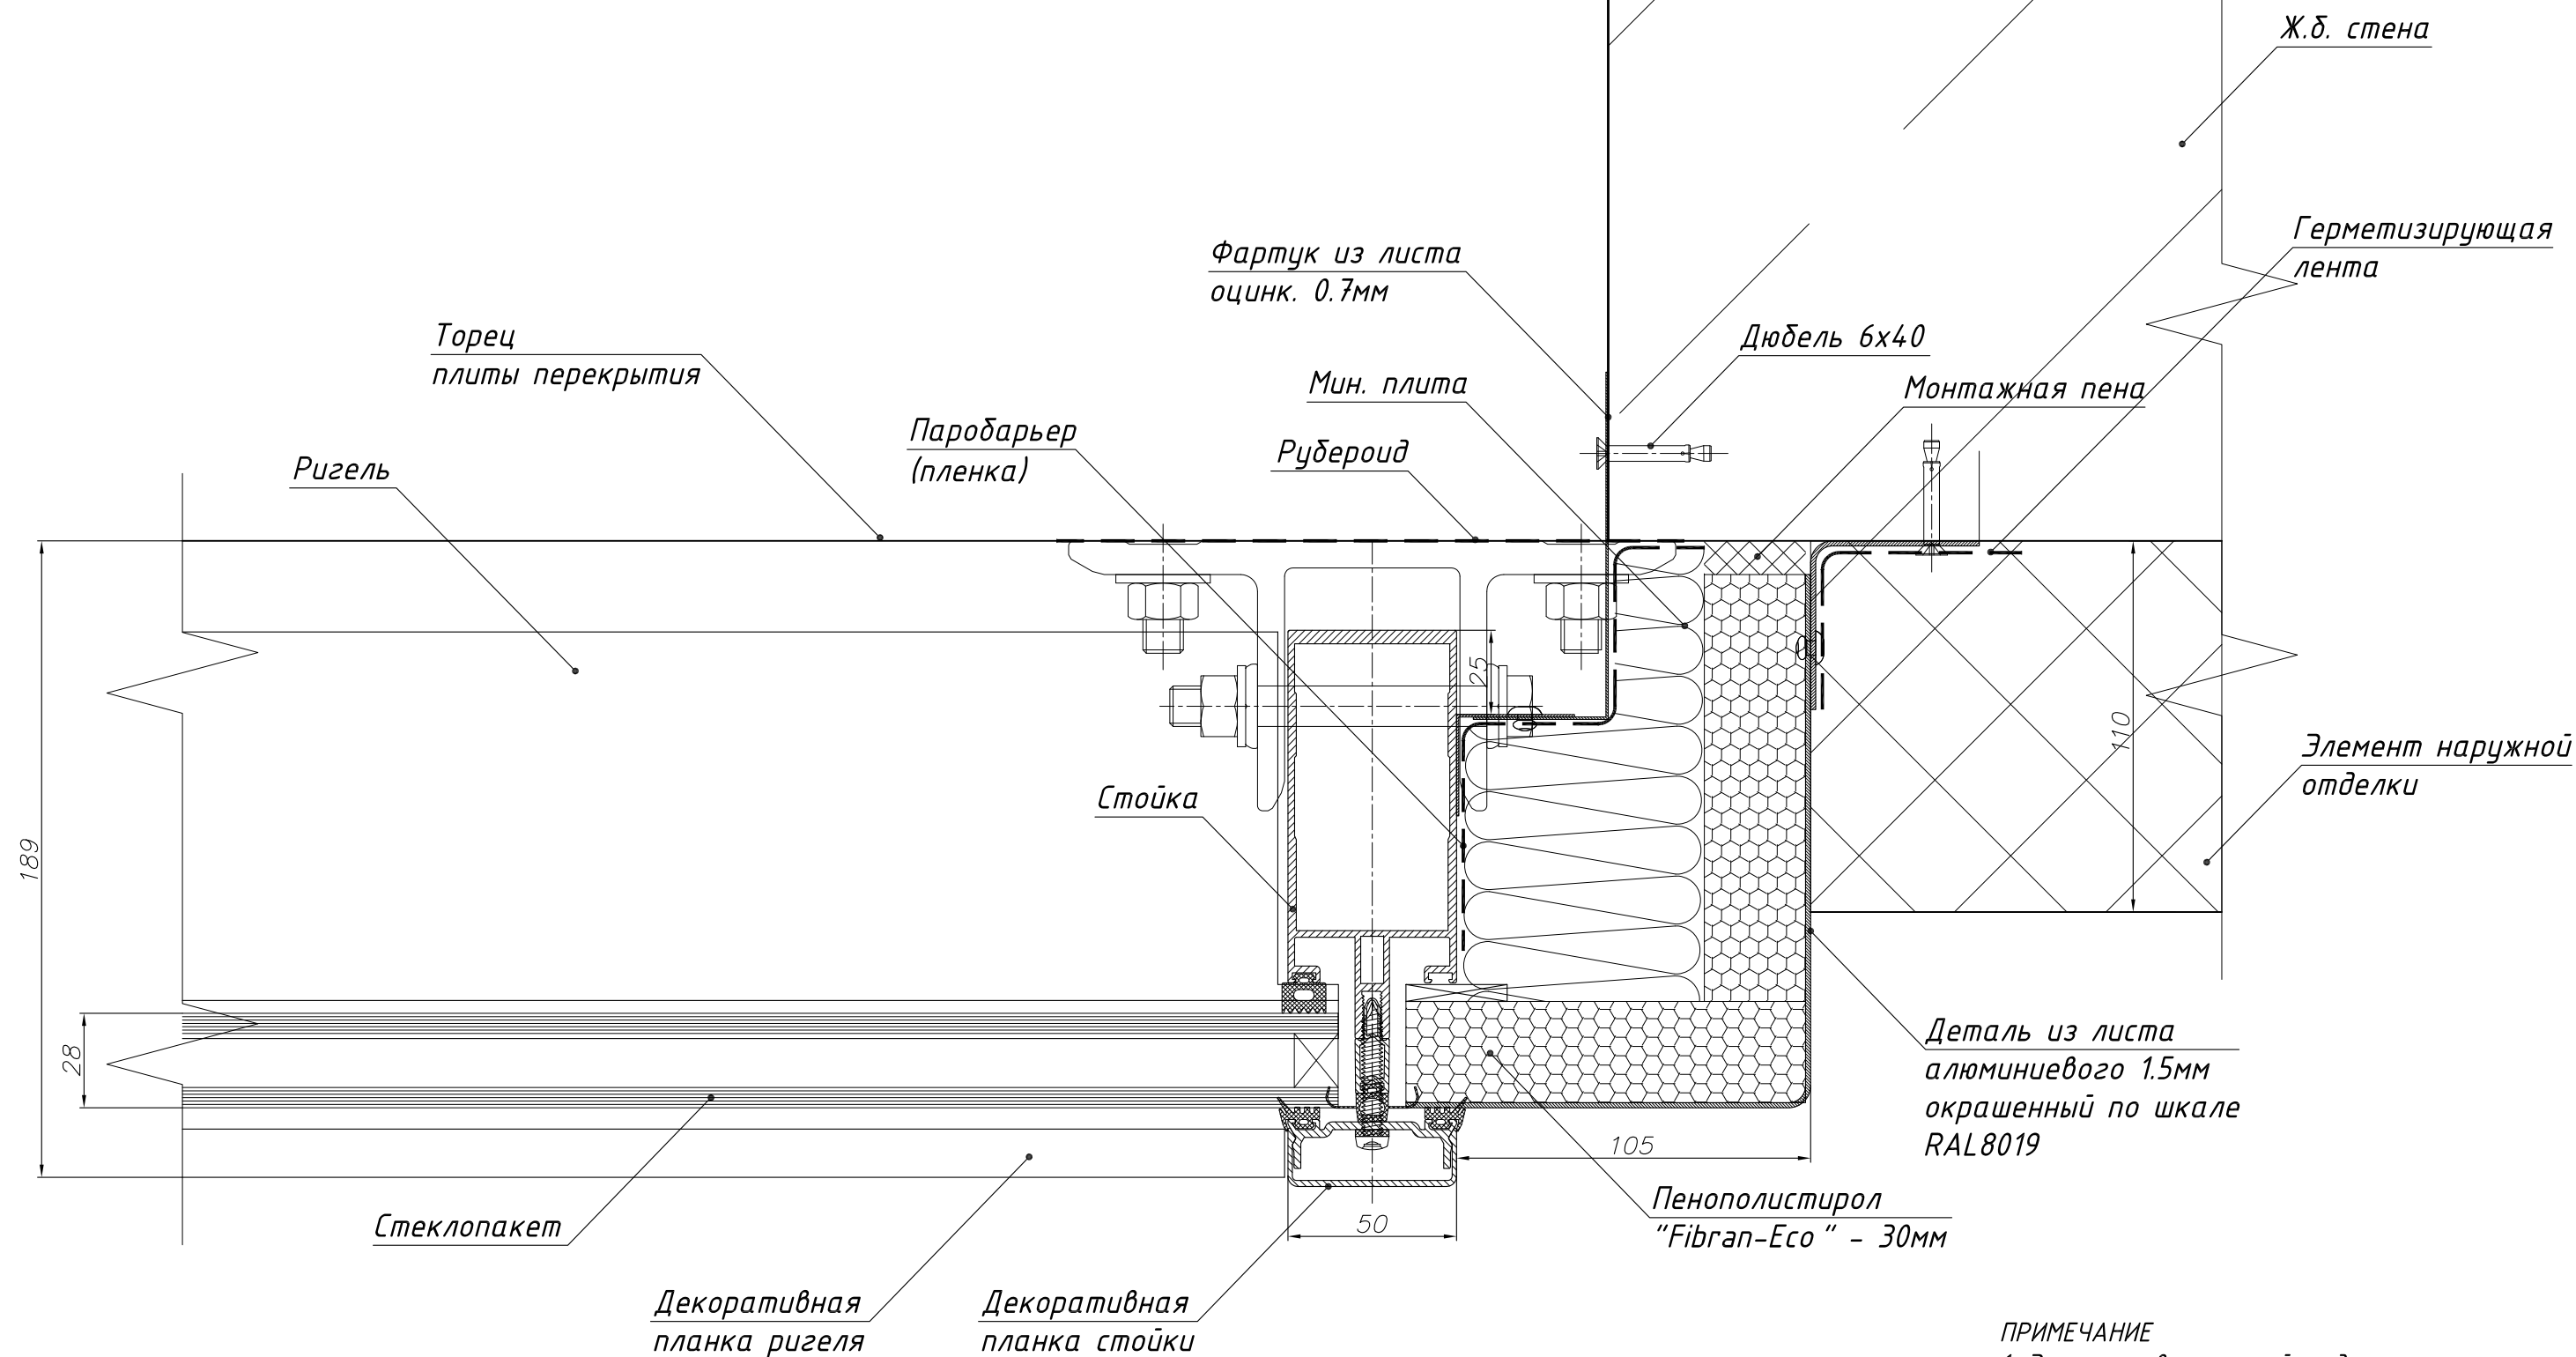

ПРИМЕЧАНИЕ
1. Элементы внутренней отделки не показаны.
2. При монтаже элементов внутренней отделки к конструкции витража, жесткое (механическое) крепление не допускается.

Изм.	Лист	№ докум.	Подп.	Дата

Лист

Инв. № подл.	Подп. и дата	Взам. инв. №	Инв. № дубл.	Подп. и дата
--------------	--------------	--------------	--------------	--------------

